


Rzut piwnic budynku C Sądu Okręgowego- Projekt Remontu
skala 1:50

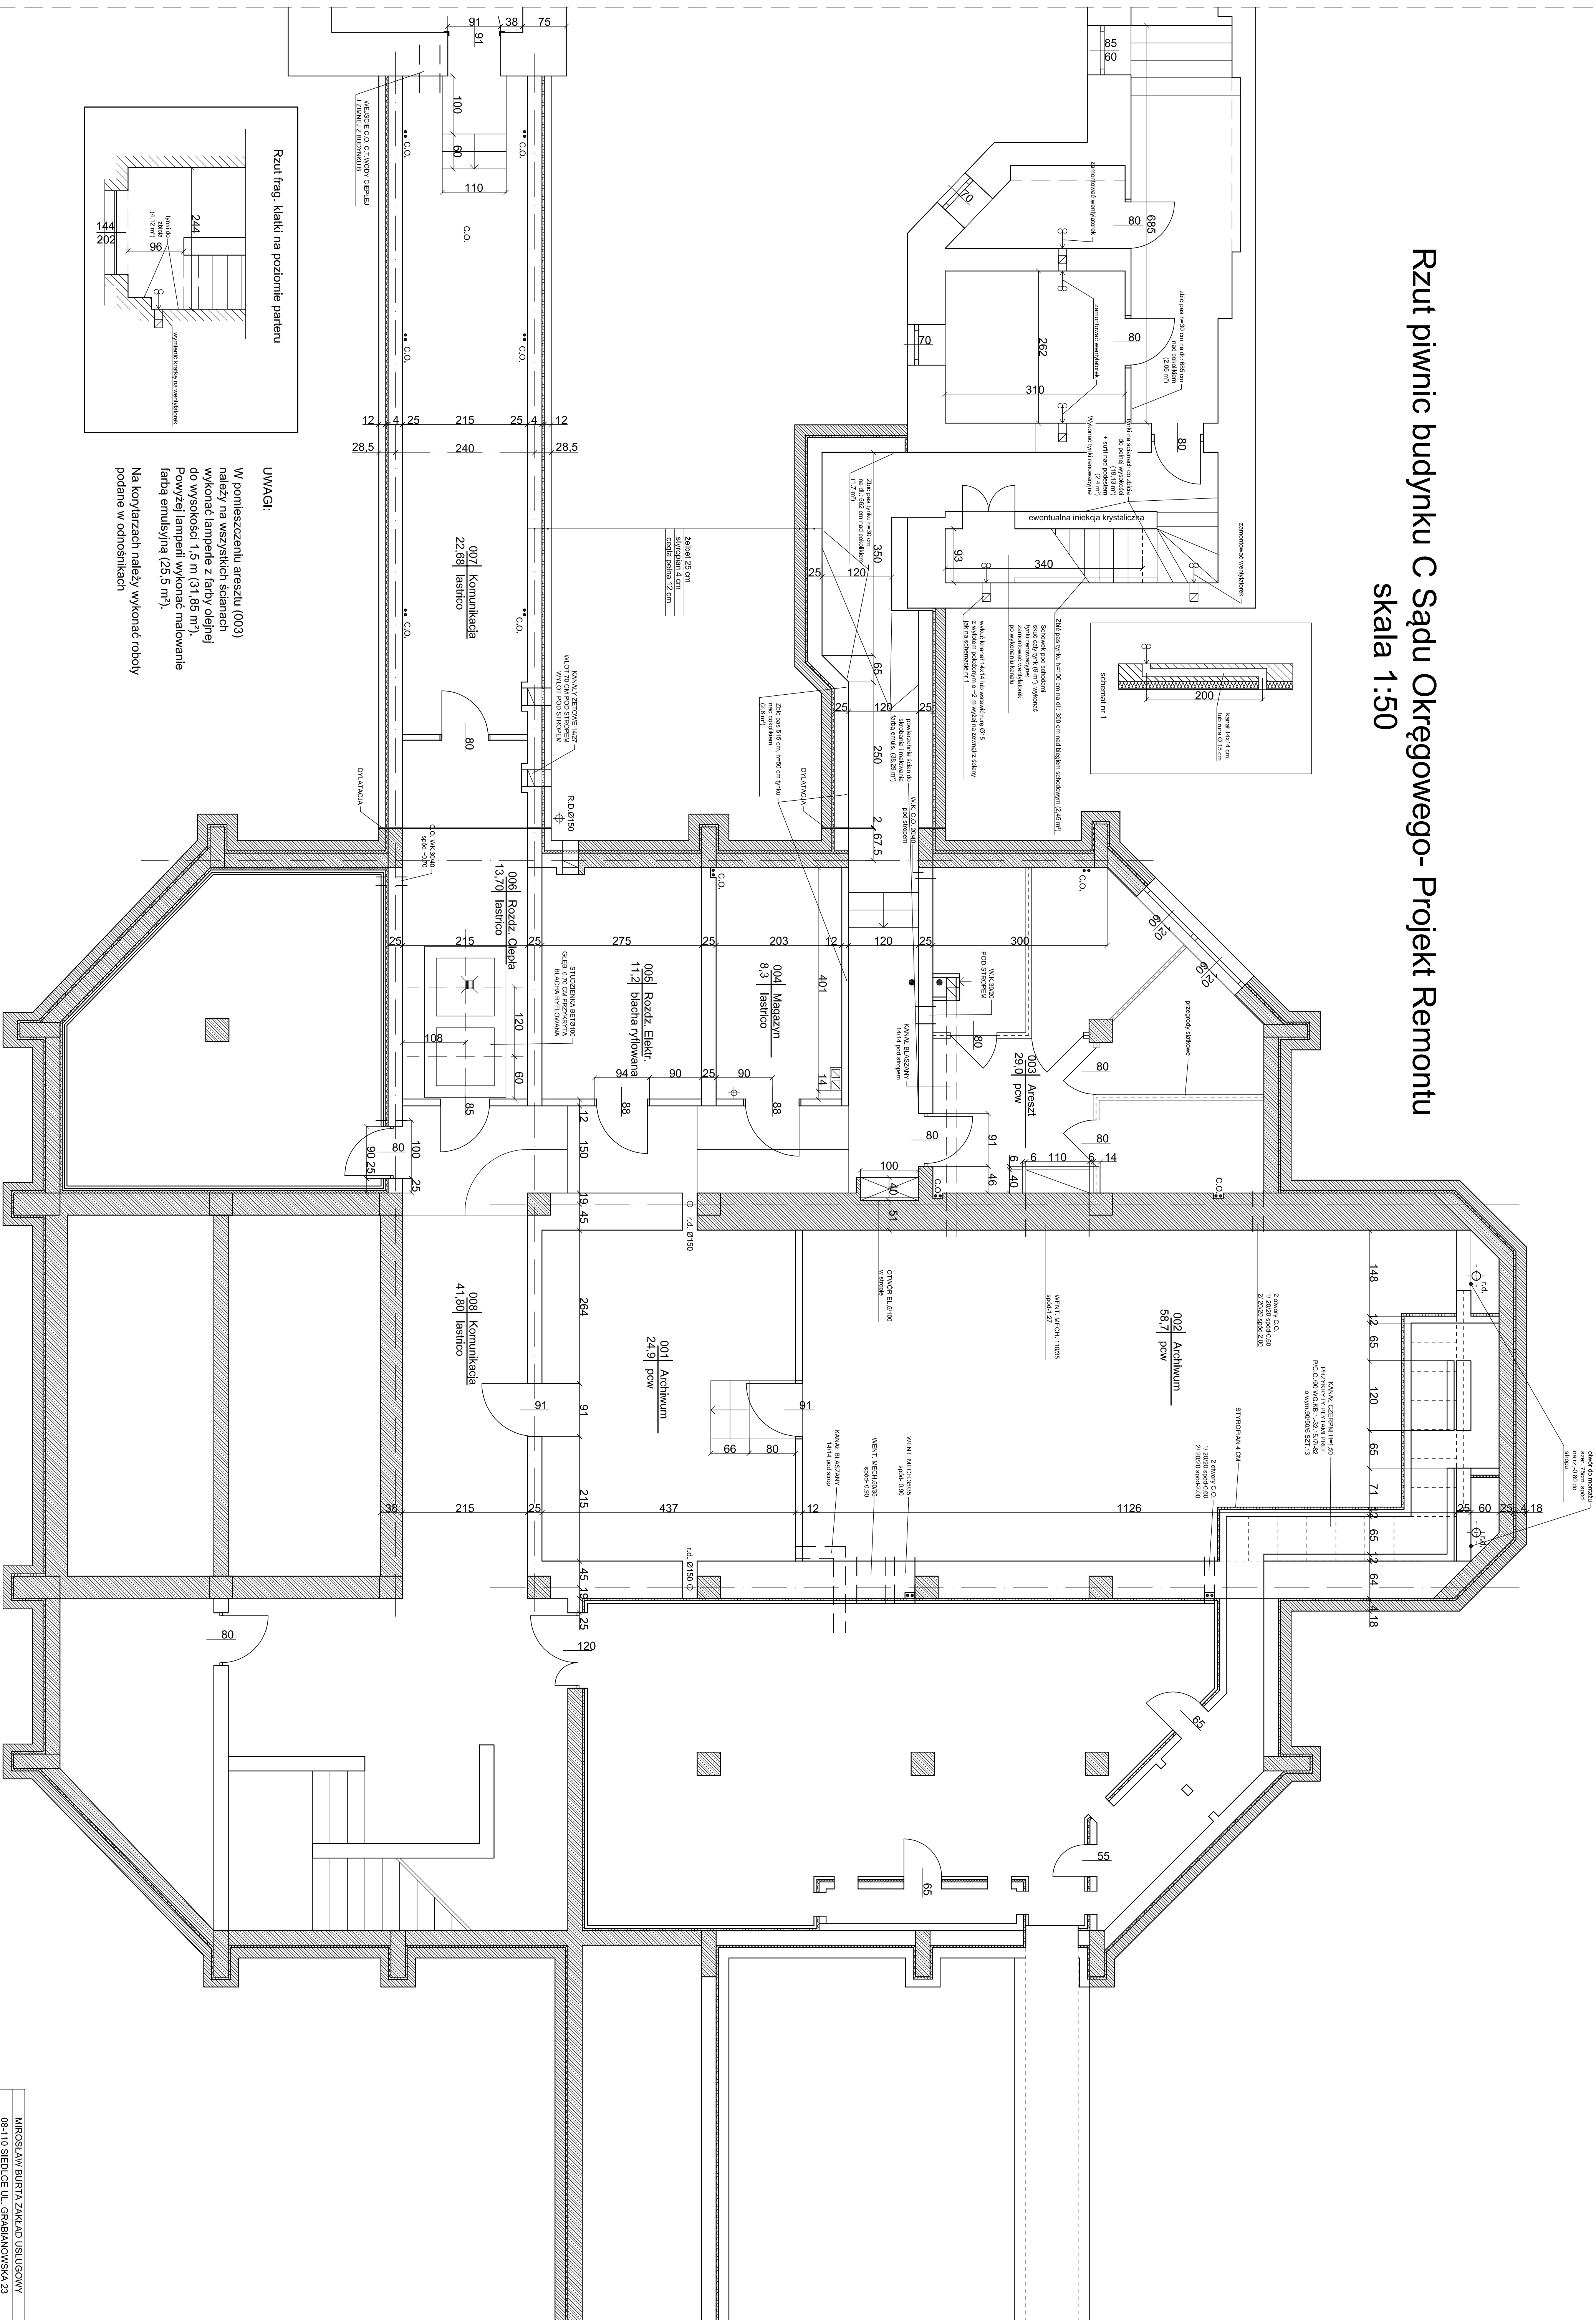

MIROSŁAW BURTA ZAKŁAD USŁUGOWY			
08-110 SIEDLCE UL. GRABIAŃSKA 23			
NAZWA	Sąd Okręgowy (bud. C)		
OBJEKT	ul. Piłsudskiego 16, 08-110 Siedlce, 1-15		
RYSUJEK	MIROSŁAW BURTA	PROJEKTANT	MIROSŁAW BURTA
PROJEKT	PROJEKT	PROJEKT	PROJEKT
PROJEKT	PROJEKT	PROJEKT	PROJEKT