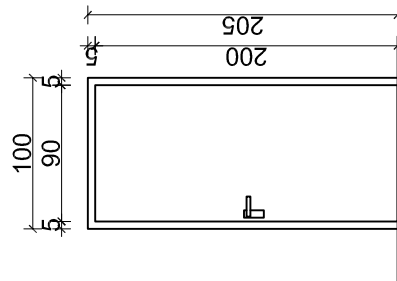
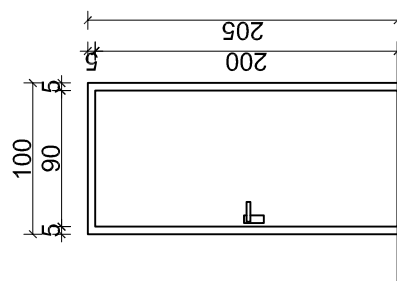
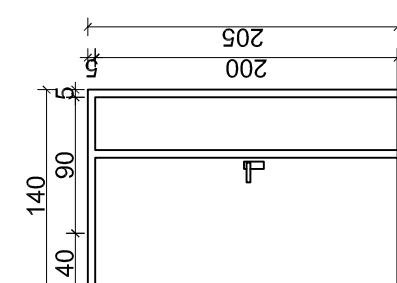
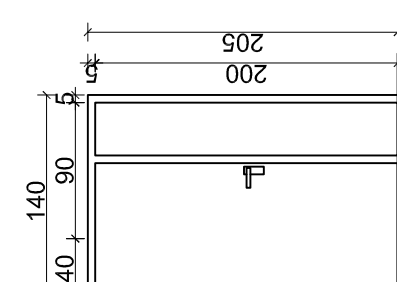
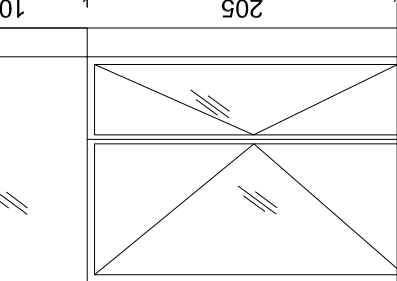
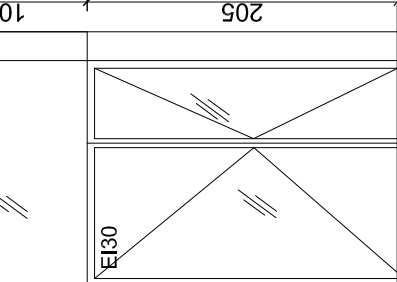
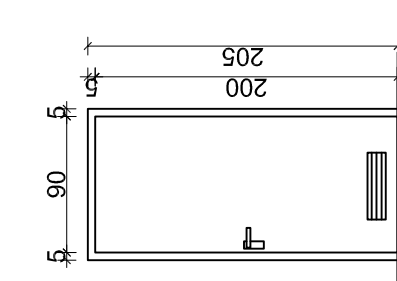


ZESTAWIENIE STOLARKI BUDYNEK B - DRZWI WEWNĘTRZNE PARTER, 1 I 2 PIĘTRO
SKALA 1:50

OZNACZENIE	D9	D10	D11	D12	D13	D14	D15	
SCHEMAT STOLARKI								
	wymiary w świetle drzwi	S 90 H 200	90 200	90+40 200	90+40 200	90 210	90 210	90 200
	wymiary w świetle muru	So 100	100	100	100	100	100	100
		Ho 205	205	205	205	215	215	205
	odporność ogniowa	-	Ei30	-	Ei30	-	Ei30	-
kontrola dostępu								
okucia								
UWAGI	drzwi wewnętrzne jednoskrzydłowe, dymoszczelne, z ramą drewnianą lub z klejonią drewnianą z wypełnieniem z płyty HDF, wykończone forniem naturalnym w kolorze jasny jawor, bezprzylgowe, z progłem samoopadającym, z ościeżnicą regulowaną, drewniana, z okleiną w kolorze skrzydła	drzwi wewnętrzne dwuskrzydłowe, przeciwpógarowe, dymoszczelne, z ramą drewnianą lub z klejonią drewnianą z wypełnieniem z płyty HDF, wykończone forniem naturalnym w kolorze jasny jawor, bezprzylgowe, z progłem samoopadającym, z ościeżnicą regulowaną, drewniana, z okleiną w kolorze skrzydła	drzwi wewnętrzne dwuskrzydłowe, dymoszczelne, przeciwpógarowe, dymoszczelne, z ramą drewnianą lub z klejonią drewnianą z wypełnieniem z płyty HDF, wykończone forniem naturalnym w kolorze jasny jawor od strony korytarza, jak na panelach ściennych, bezprzylgowe, z progłem samoopadającym, z ościeżnicą regulowaną, drewniana, z okleiną w kolorze skrzydła, węższe skrzydło blokowane	drzwi wewnętrzne dwuskrzydłowe, przeciwpógarowe, dymoszczelne, przeciwpógarowe, dymoszczelne, z ramą drewnianą lub z klejonią drewnianą z wypełnieniem z płyty HDF, wykończone forniem naturalnym w kolorze jasny jawor od strony korytarza, jak na panelach ściennych, bezprzylgowe, z progłem samoopadającym, z ościeżnicą regulowaną, drewniana, z okleiną w kolorze skrzydła, węższe skrzydło blokowane	drzwi wewnętrzne dwuskrzydłowe, stanowiące element szklanej zabudowy ściennej, dymoszczelne, z ramą z profili aluminiowych kolor antracyt RAL 7016, z wypełnieniem szklanym z szyby bezpiecznej, węższe skrzydło blokowane	drzwi wewnętrzne dwuskrzydłowe, stanowiące element szklanej zabudowy ściennej, przeciwpógarowe, dymoszczelne, z ramą z profili aluminiowych kolor antracyt RAL 7016, z wypełnieniem szklanym z szyby bezpiecznej, węższe skrzydło blokowane	drzwi wewnętrzne dwuskrzydłowe, dymoszczelne, z ramą drewnianą lub z klejonią drewnianą z wypełnieniem z płyty HDF, wykończone forniem naturalnym w kolorze jasny jawor, bezprzylgowe, z progłem samoopadającym, z ościeżnicą regulowaną, drewniana, z okleiną w kolorze skrzydła, w dolnej części skrzydła kratka wentylacyjna o pow. min. 0.022 m 2	
LEWE/PRAWE	LEWE	PRAWE	PRAWE	PRAWE	PRAWE	PRAWE	PRAWE	
PARTER	5	4	1	-	1	2	-	4
1 PIĘTRO	12	9	-	-	1	1	-	2
2 PIĘTRO	3	8	1	-	1	-	1	3
IŁOŚĆ	20	21	5	1	3	3	2	9
RAZEM	41	6	4	1	5	4	11	

Uwagi:
Drzwi oznaczone na rysunkach symbolem DI to drzwi istniejące, do zachowania.

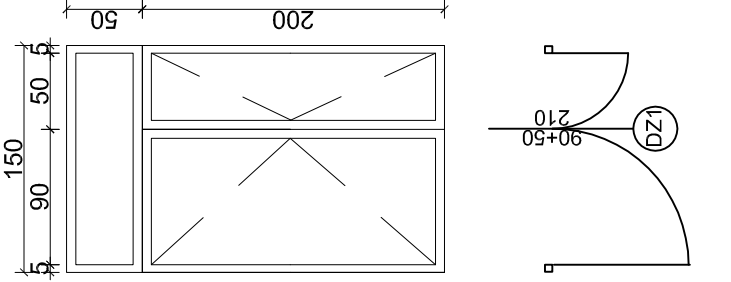
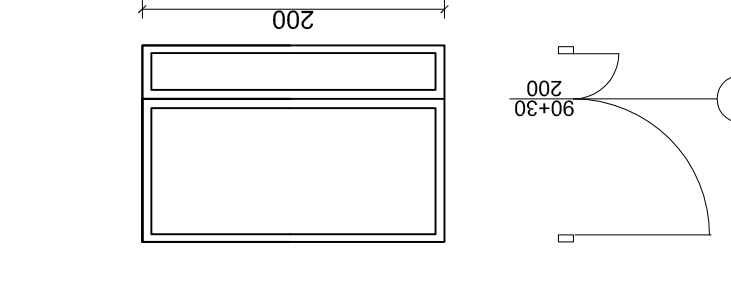

Drzwi w salach rozpraw oraz pokojach narad powinny być dźwiękoszczelne Rw=35 dB.

Drzwi zew. do pomieszczeń sanitarnych wyposażone w samozamykacz w zawiasach.
Drzwi z kodem dostępu i pożarowe wyposażone w samozamykacz szynowy.


Drzwi z płaszczyznami szklanymi w ciągach pieszych wyposażone w identyfikację wzrokową, poprzez naklejenie pasów folii wg uzgodnienia z Zamawiającym na etapie realizacji.

UWAGA
PRZED PRZYSTĄPIENIEM DO WYKONANIA WSZELKICH ELEMENTÓW BUDOWLANYCH SPRAWDZIĆ RZECZYWISTE WYMIARY NA BUDOWIE.
W RAZIE ODKRYCIA NIEZGODNOŚCI NA BUDOWIE Z PROJEKTEM NALEŻY BEZWŁOCZNIE POWIADOMIĆ PROJEKTANTA.
WYKONAWCA ODPOWIEDZA ZA WSZELKIE ILOŚCI ZESTAWIENIE UŻYTYCH MATERIAŁÓW I URZĄDZEŃ.
RYUNKI BRANŻY ARCHYTEKTONICZNEJ NALEŻY ROZPATRYWAĆ ŁĄCZNIE Z PROJEKTEM KONSTRUKCYJNYM I BRANŻAMI ZWIĄZANYMI.
DOPŁUSZCZA SIĘ ROZWIĄZANIE JEDNAK NALEŻY FAKT ZGŁOSIĆ PROJEKTANTOM WRAZ ZE WSKAZANIEM NOWEGO ROZWIĄZANIA

ZESTAWIENIE STOLARKI BUDYNEK B - DRZWI ZEWNĘTRZNE
SKALA 1:50

OZNACZENIE	DZ2	DZ22	DZ2
SCHEMAT STOLARKI			
wymiary w świetle drzwi	S 90 H 210	90 210	90 200
wymiary w świetle muru	So 100	100	100
	Ho 215	215	205
odporność ogniowa	-	-	-
piwnica	-	-	1
parter	1	1	1
UWAGI	drzwi zewnętrzne dwuskrzydłowe, stałe, z ramą aluminiową kolor RAL 7016, z wypełnieniem szklanym w kolorze jasny javor, z okleiną w kolorze skrzydła, max 1 WmSk-ANTYWEAMANIOWE, węższe skrzydło blokowane	drzwi zewnętrzne dwuskrzydłowe, stałe, z ramą aluminiową kolor RAL 7016, z wypełnieniem szklanym w kolorze jasny javor, z okleiną w kolorze skrzydła, max 1 WmSk-ANTYWEAMANIOWE, węższe skrzydło blokowane	drzwi zewnętrzne dwuskrzydłowe, stałe, z ramą aluminiową kolor RAL 7016, z wypełnieniem szklanym w kolorze jasny javor, z okleiną w kolorze skrzydła, max 1 WmSk-ANTYWEAMANIOWE, węższe skrzydło blokowane
LEWE/PRAWE	LEWE	PRAWE	LEWE
PRAWE	1	-	2
IŁOŚĆ	1	1	2

Przed rozpoczęciem robót sprawdzić i uzgodnić wymiary!

TEMAT	Przebudowa, remont i dociępienie budynków Sądu Okręgowego w Siedlcach wraz przebudową wejścia do piwnicy, przebudowa i budową instalacji wentylacji mechanicznej oraz zagospodarowaniem terenu na działkach nr 182, 173, 165/3, 165/1 i 119/1 Siedlcah.		
LOKALIZACJA	Numery działek: 182 oraz części działek: 173, 165/3, 165/1 i 119/1 obręb 0041 i 0050, jednostka ewidencyjna 146041_1 miasto Siedlce msc. Siedlce		
INWESTOR	Sąd Okręgowy w Siedlcach Sądowa 2, 08-100 Siedlce		
PROJEKTANT	mgr inż. arch. Anna Woźniczka upr. nr MPOJA/148/2015 w specjalności architektonicznej do projektowania bez ograniczeń		
SPRAWDZAJĄCY	mgr inż. arch. Marek Goleńka upr. nr 128-Km/74 w specjalności architektonicznej do projektowania bez ograniczeń		
Skala 1:50	Data 12.2017	Faza PW	www.marzec-budownictwo.pl M A R Z E C  BUDOWNICTWO
Nr rys. Z2	Temat: BUD B ZESTAWIENIE STOLARKI DRZWIOWEJ		