


# RZUT PARTERU 1:100

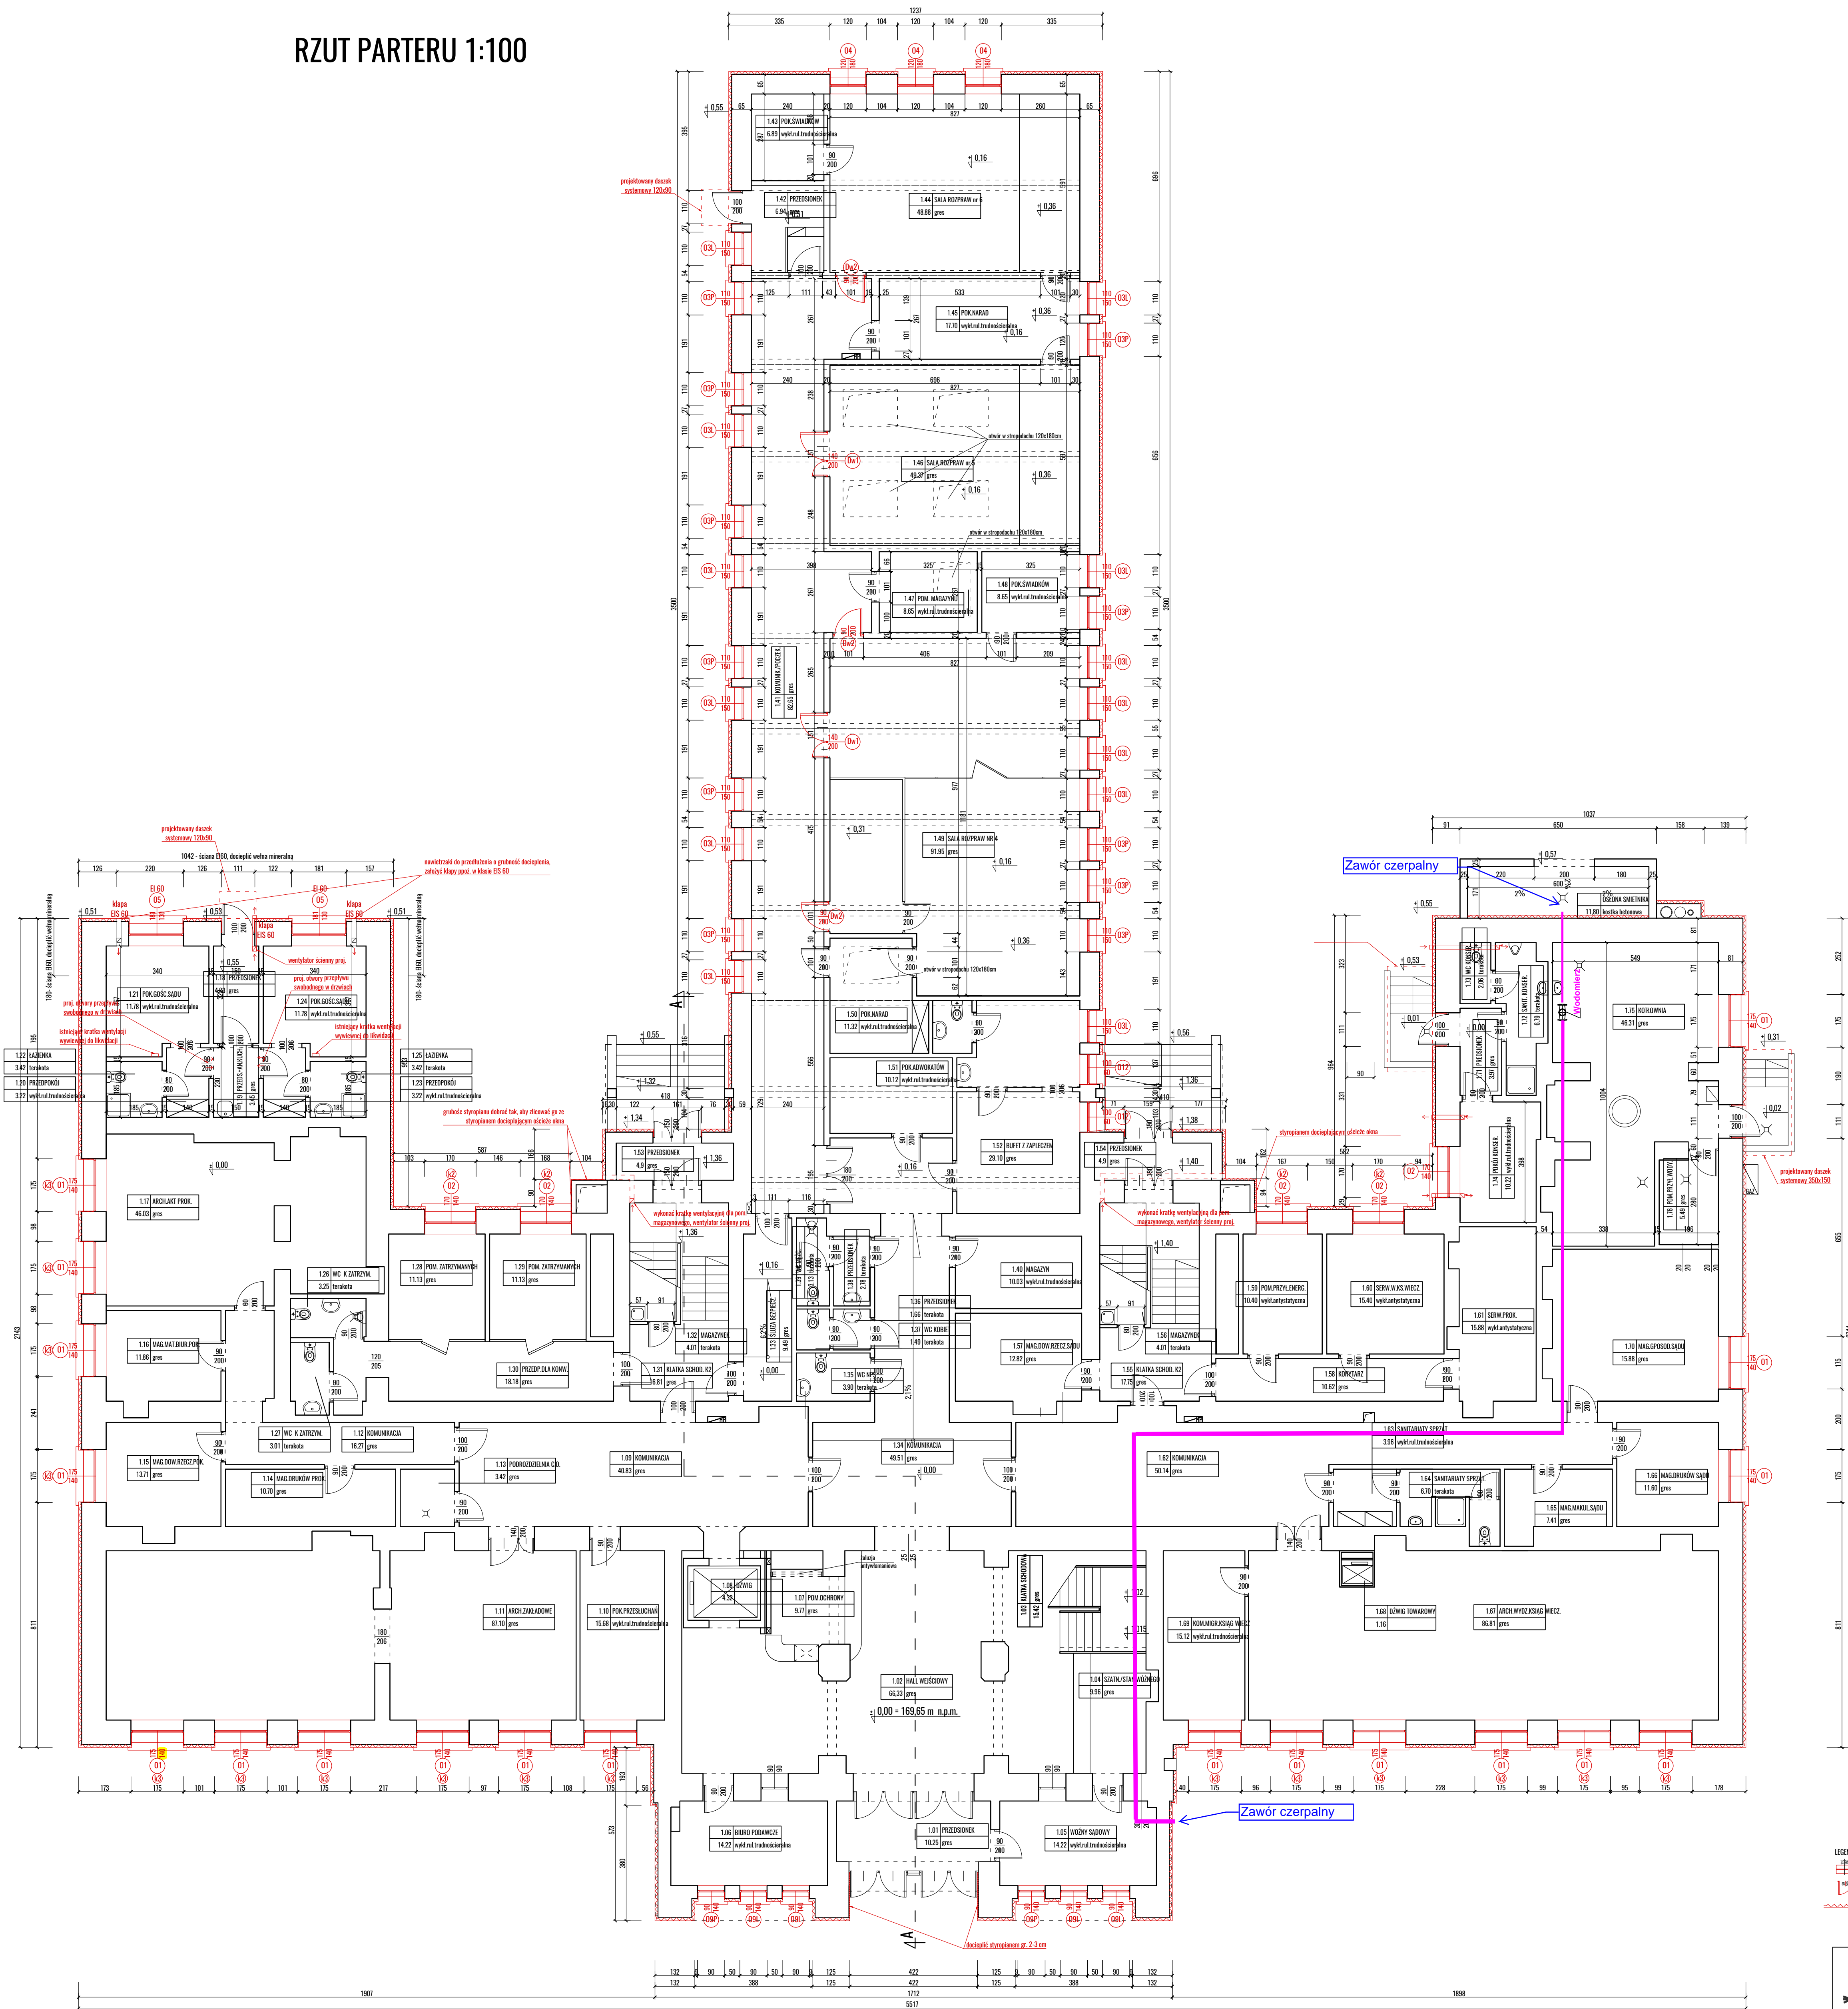

- LEGENDA**
- symbolika określona przez producenta
  - symbolika określona przez producenta
  - symbolika określona przez producenta

**MIROSLAW BURTA**  
ZAKŁAD USŁUGOWY  
08-110 SIEDLCE, UL. GRABIANOWSKA 23

**PROJEKT TECHNICZNY REMONTU BUDYNKU SĄDU  
REJONOWEGO W SOKOŁOWIE PODLASKIM**

RZUT PARTERU	
RYSUJĄCY: MB PT-1	SKALA: 1:100
MIEJSCE I DATA:	SIEDLCE, wrzesień 2023
INWESTOR:	LOKALIZACJA:
Sąd Rejonowy w Siedlcach ul. Szydłowska 2, 08-100 Siedlce	ul. Szydłowska 2, 08-100 Siedlce
AUTOR PROJEKTU:	PODPIS:
mgn inż. ANNA BURTA MAJ/2023-PPW/13/23 spr. wykończony i projektowane konstrukcje-budowlane bez ograniczeń	