


KONDYGNACJA 02

- 13 - istn. mikrofon przewodowy przywoławczy
- 15 - istn. głośnik aktywny odsłuchowy
- 16 - istn. mikrofon sufitowy

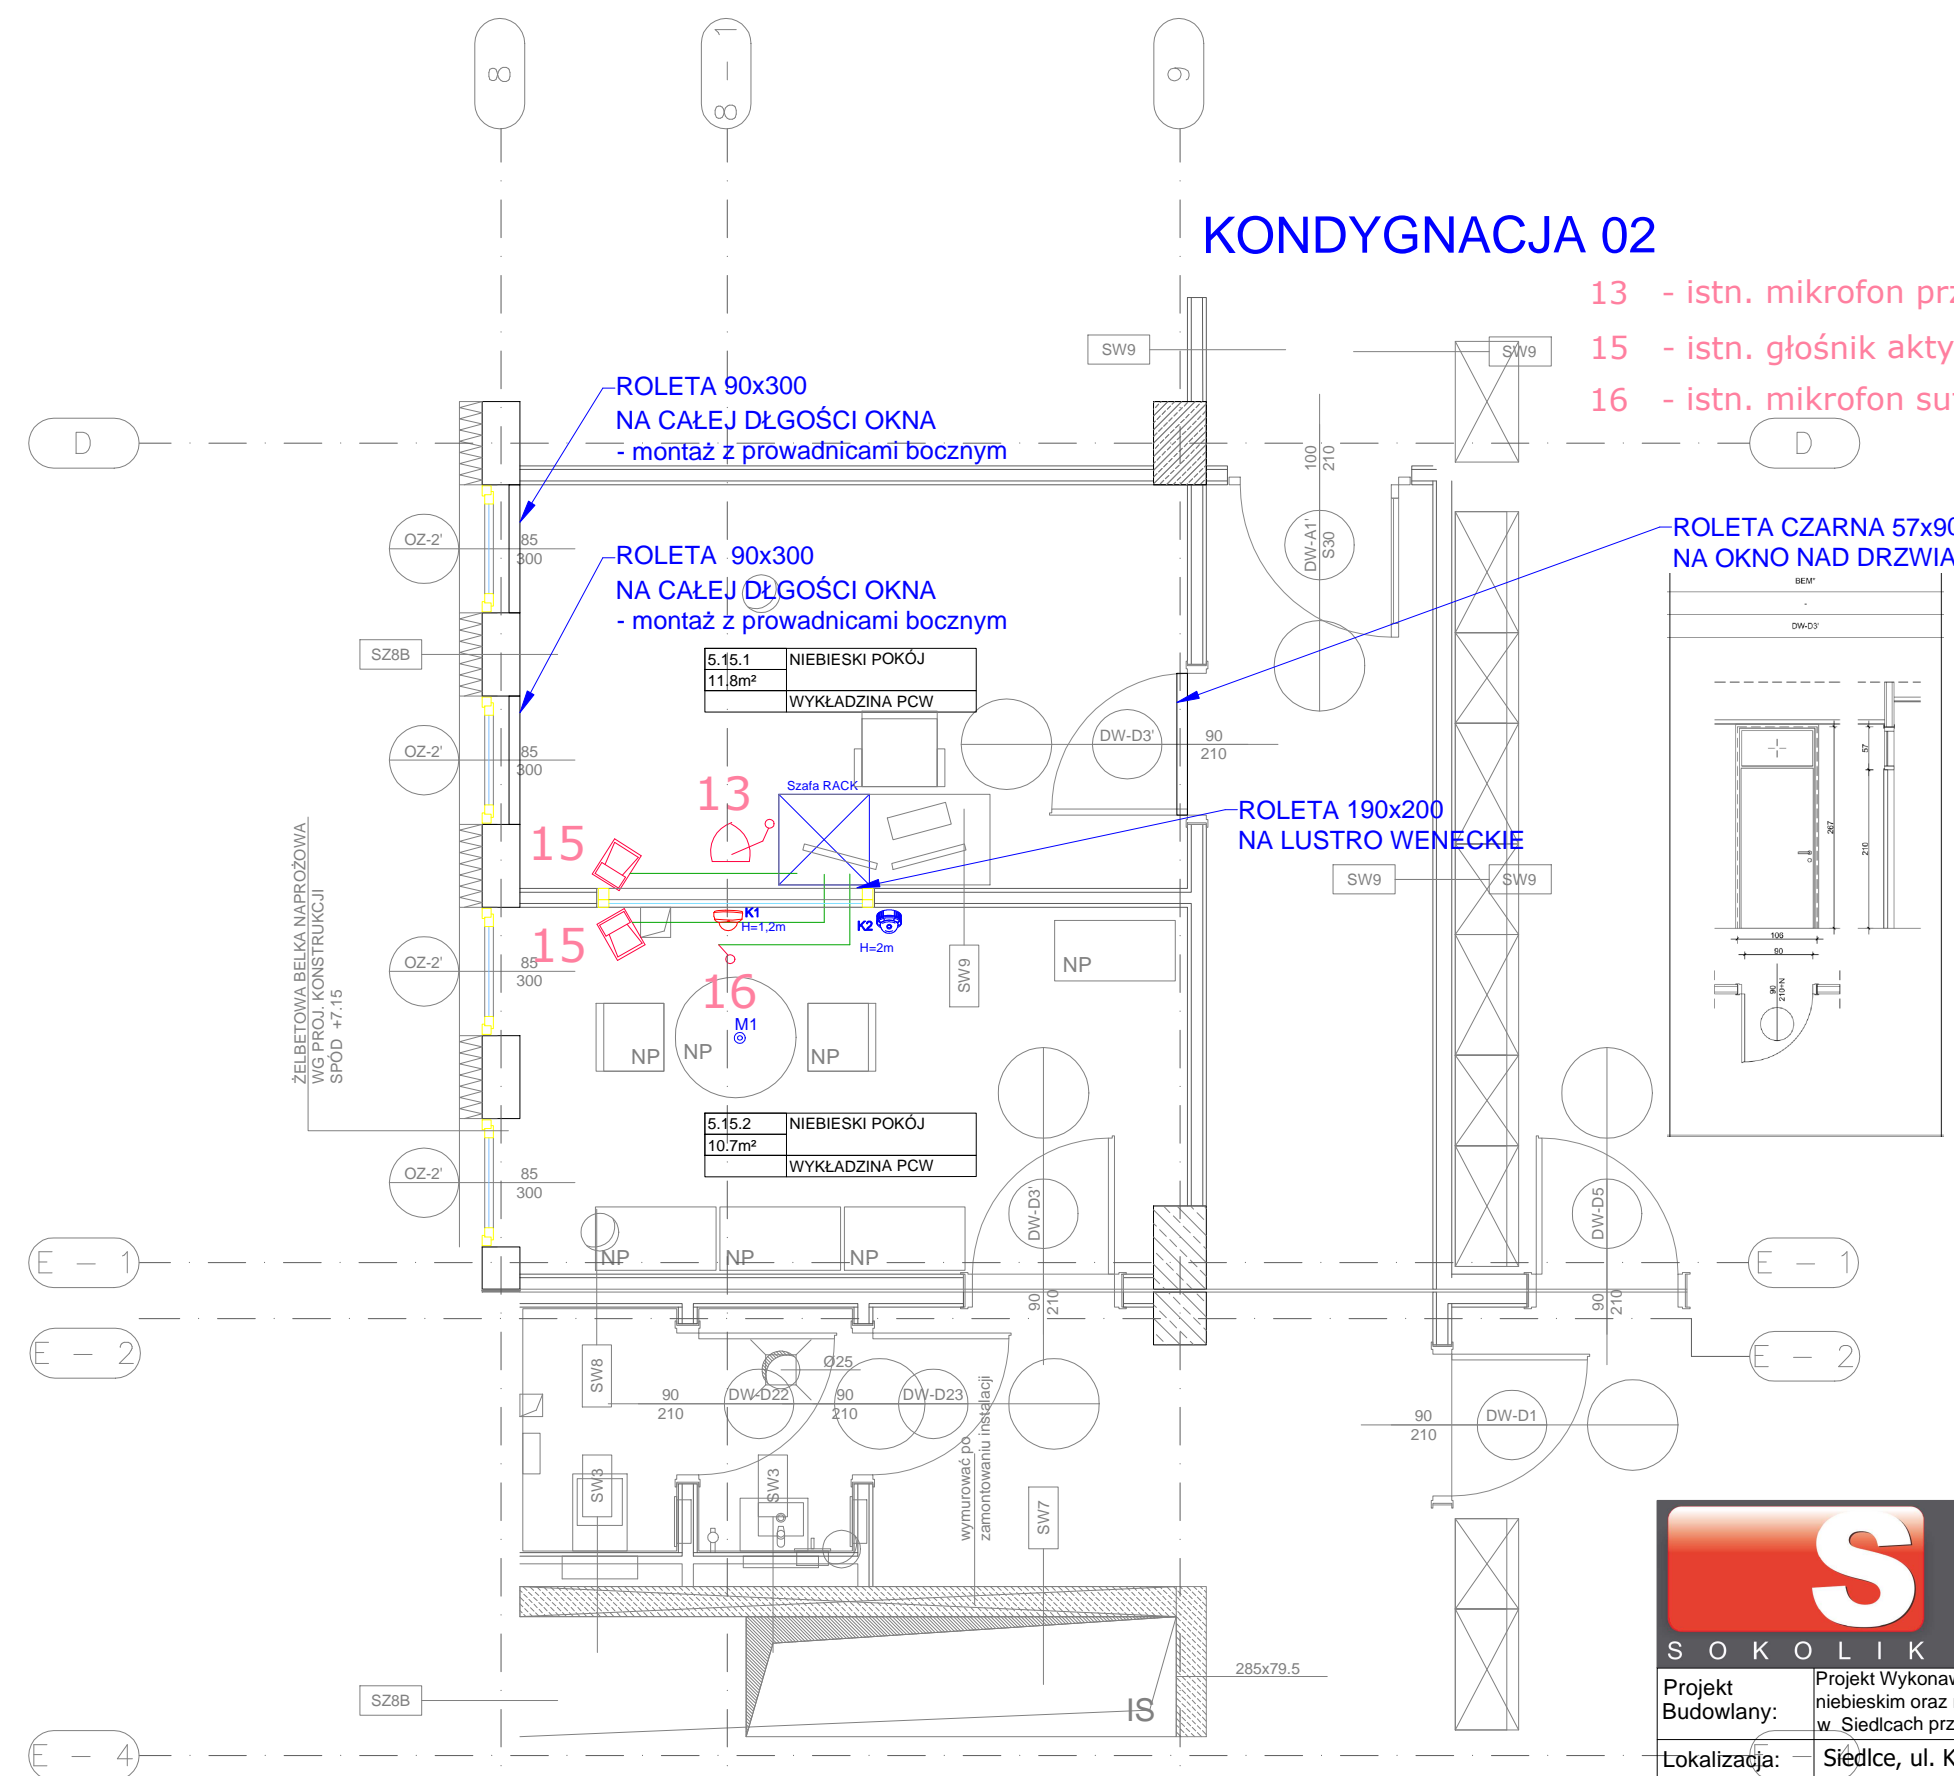


S PRACOWNIA PROJEKTÓW I REALIZACJI INWESTYCJI SEBASTIAN SOKOLIK


mobile: 668 49 49 64
mail: sebastian.sokolik@gmail.com

Projekt Budowlany:	Projekt Wykonawczy rozbudowy instalacji rejestracji przesłuchań w pokoju niebieskim oraz rozbudowę centrali telefonicznej w budynku Sądu Rejonowego w Siedlcach przy ul. Kazimierzowskiej 31a			
Lokalizacja:	Siedlce, ul. Kazimierzowska 31a			
Inwestor:	Sąd Okręgowy w Siedlcach ul. Sądowa 2, 08-100 Siedlce			
Branża:	ELEKTRYCZNA	Podpis:	Data:	
Projektant:	mgr inż. Sebastian Sokolik PDL/0139/POOE/11		05.2017	
Współpraca:	mgr inż. Artur Siwik		Skala:	1:50
Przedmiot rysunku:	Rzut pomieszczeń niebieskiego pokoju		Nr rys.:	E.01


POM. TECHNICZNE
5.15.1

NIEBIESKI POKÓJ
5,15,2

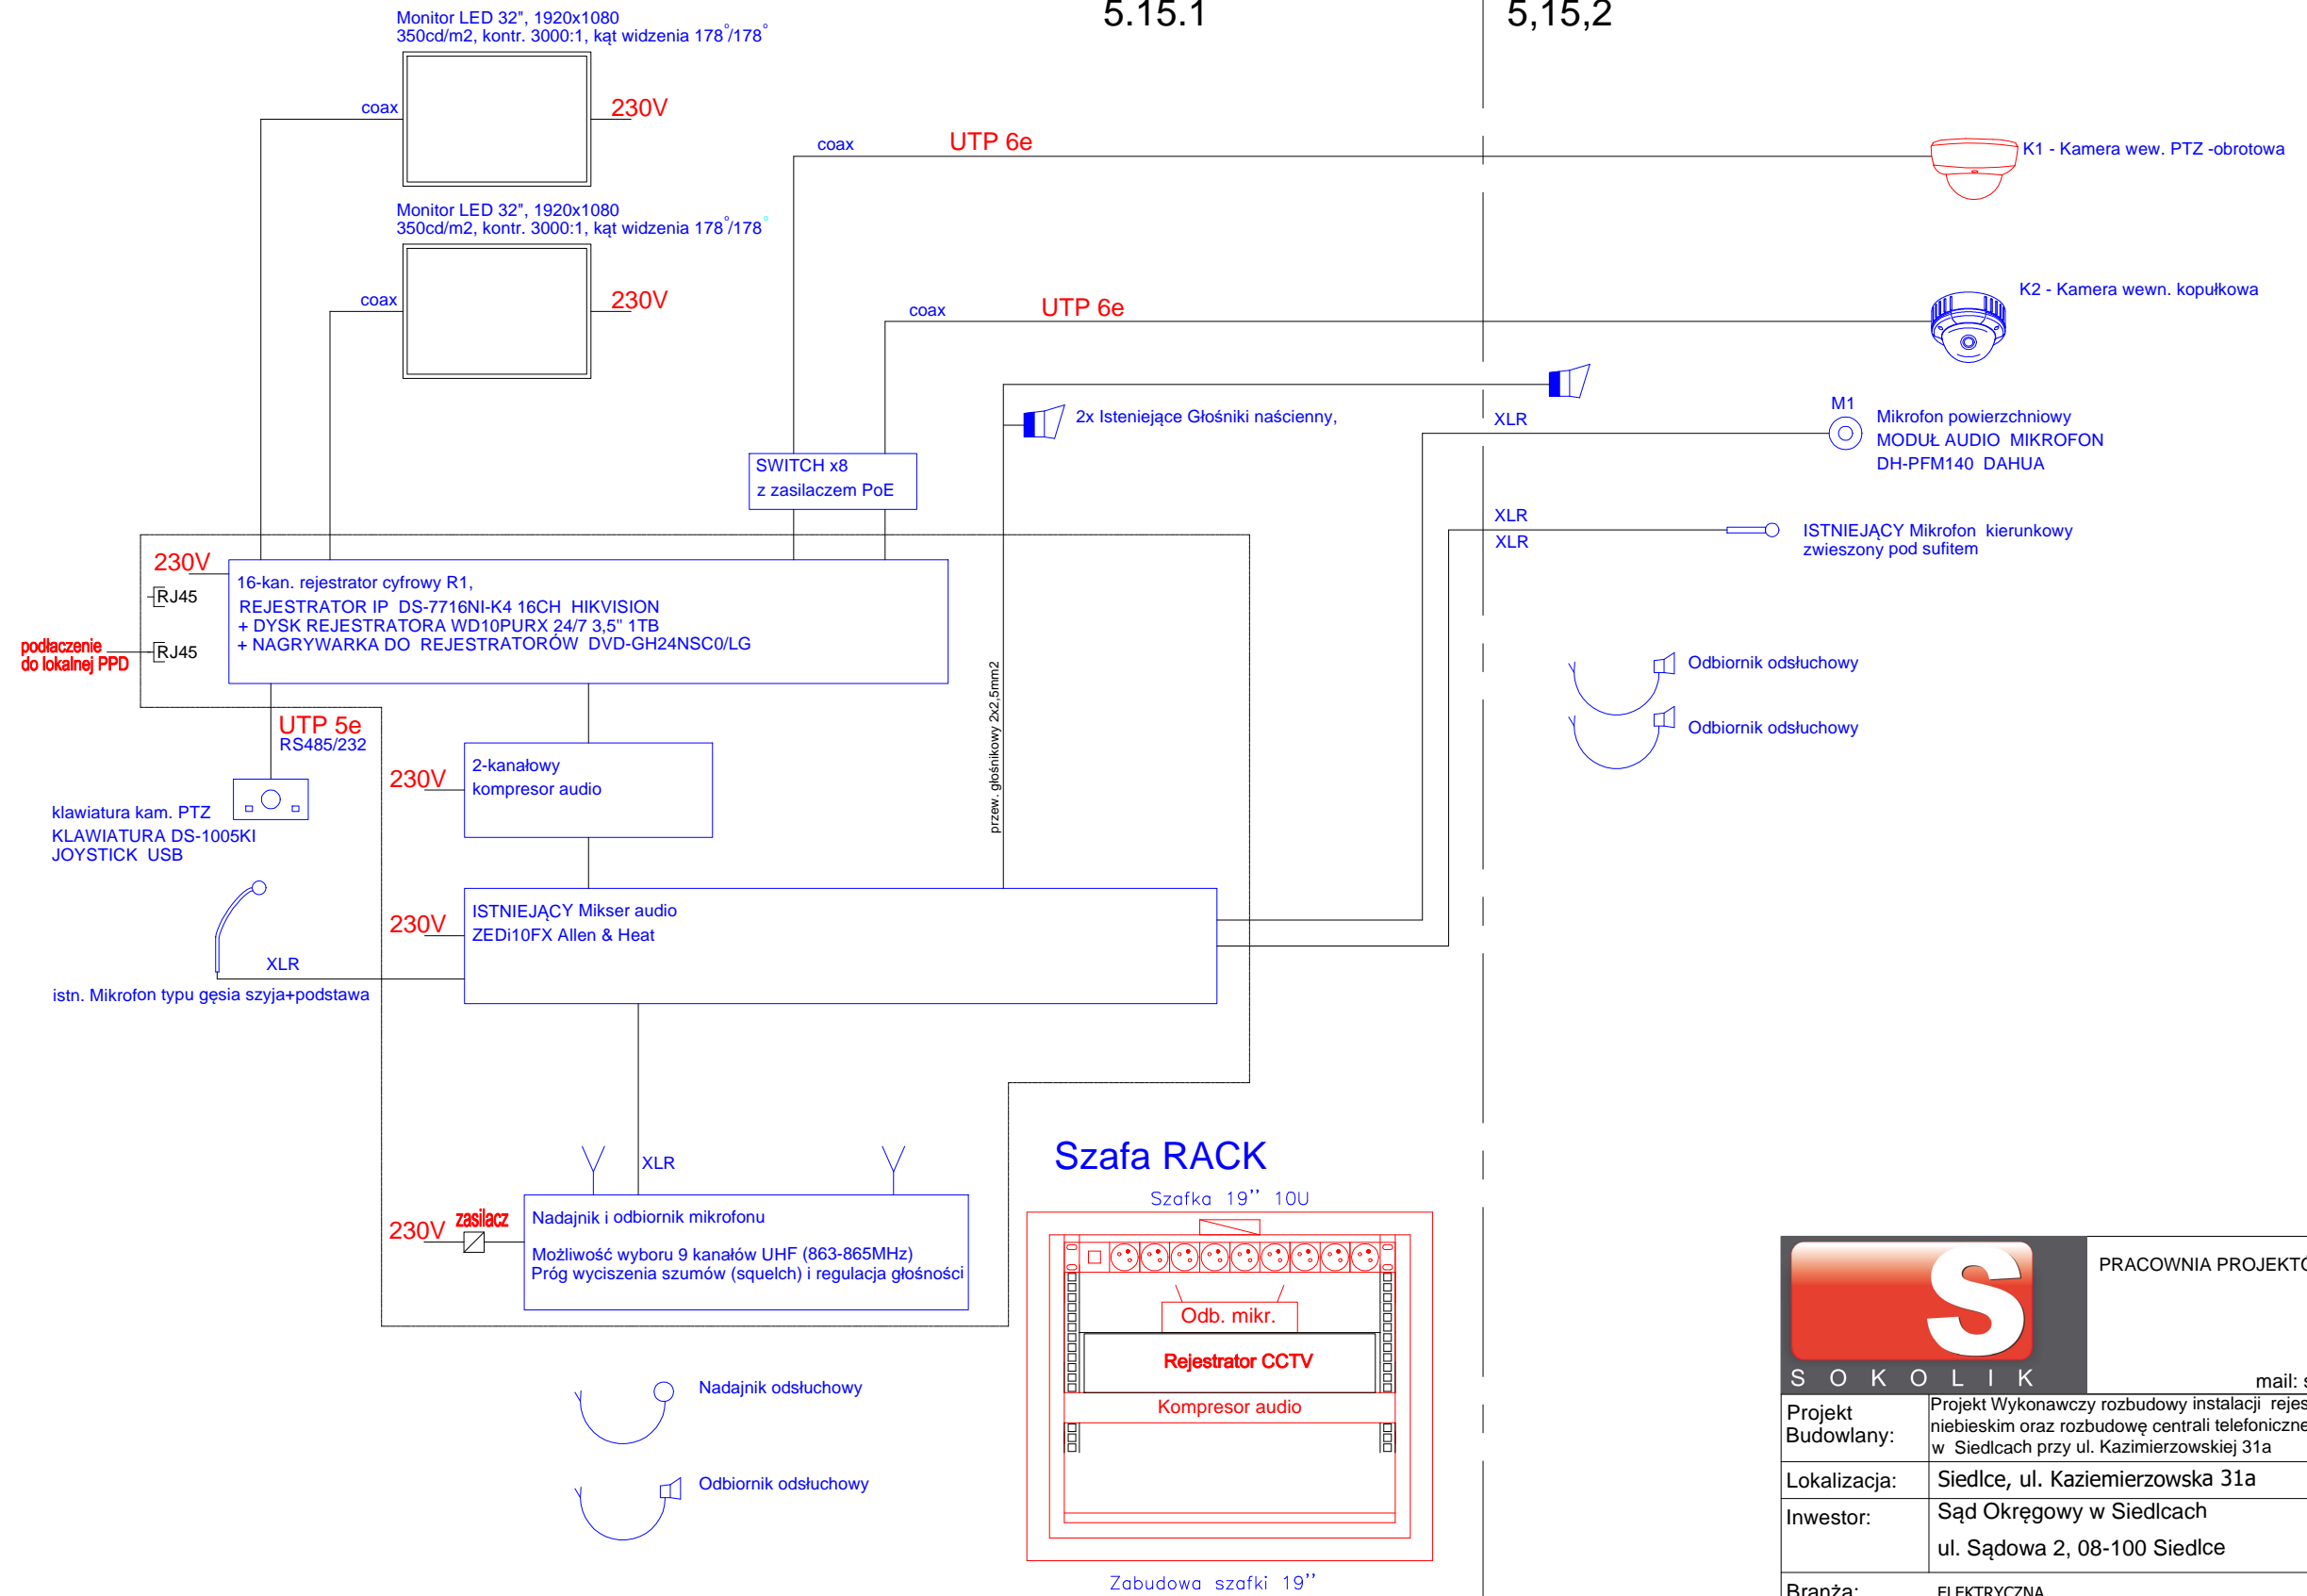

		PRACOWNIA PROJEKTÓW I REALIZACJI INWESTYCJI SEBASTIAN SOKOLIK	
		mobile: 668 49 49 64 mail: sebastian.sokolik@gmail.com	
Projekt Budowlany:	Projekt Wykonawczy rozbudowy instalacji rejestracji przesłuchań w pokoju niebieskim oraz rozbudowę centrali telefonicznej w budynku Sądu Rejonowego w Siedlcach przy ul. Kazimierzowskiej 31a		
Lokalizacja:	Siedlce, ul. Kazimierzowska 31a		
Inwestor:	Sąd Okręgowy w Siedlcach ul. Sądowa 2, 08-100 Siedlce		
Branża:	ELEKTRYCZNA	Podpis:	Data:
Projektant:	mgr inż. Sebastian Sokolik PDL/0139/POOE/11		05.2017
Współpraca:	mgr inż. Artur Siwik		Skala:
Przedmiot rysunku:	Schemat instalacji AV		Nr rys.: E.02

KONDYGNACJA 01

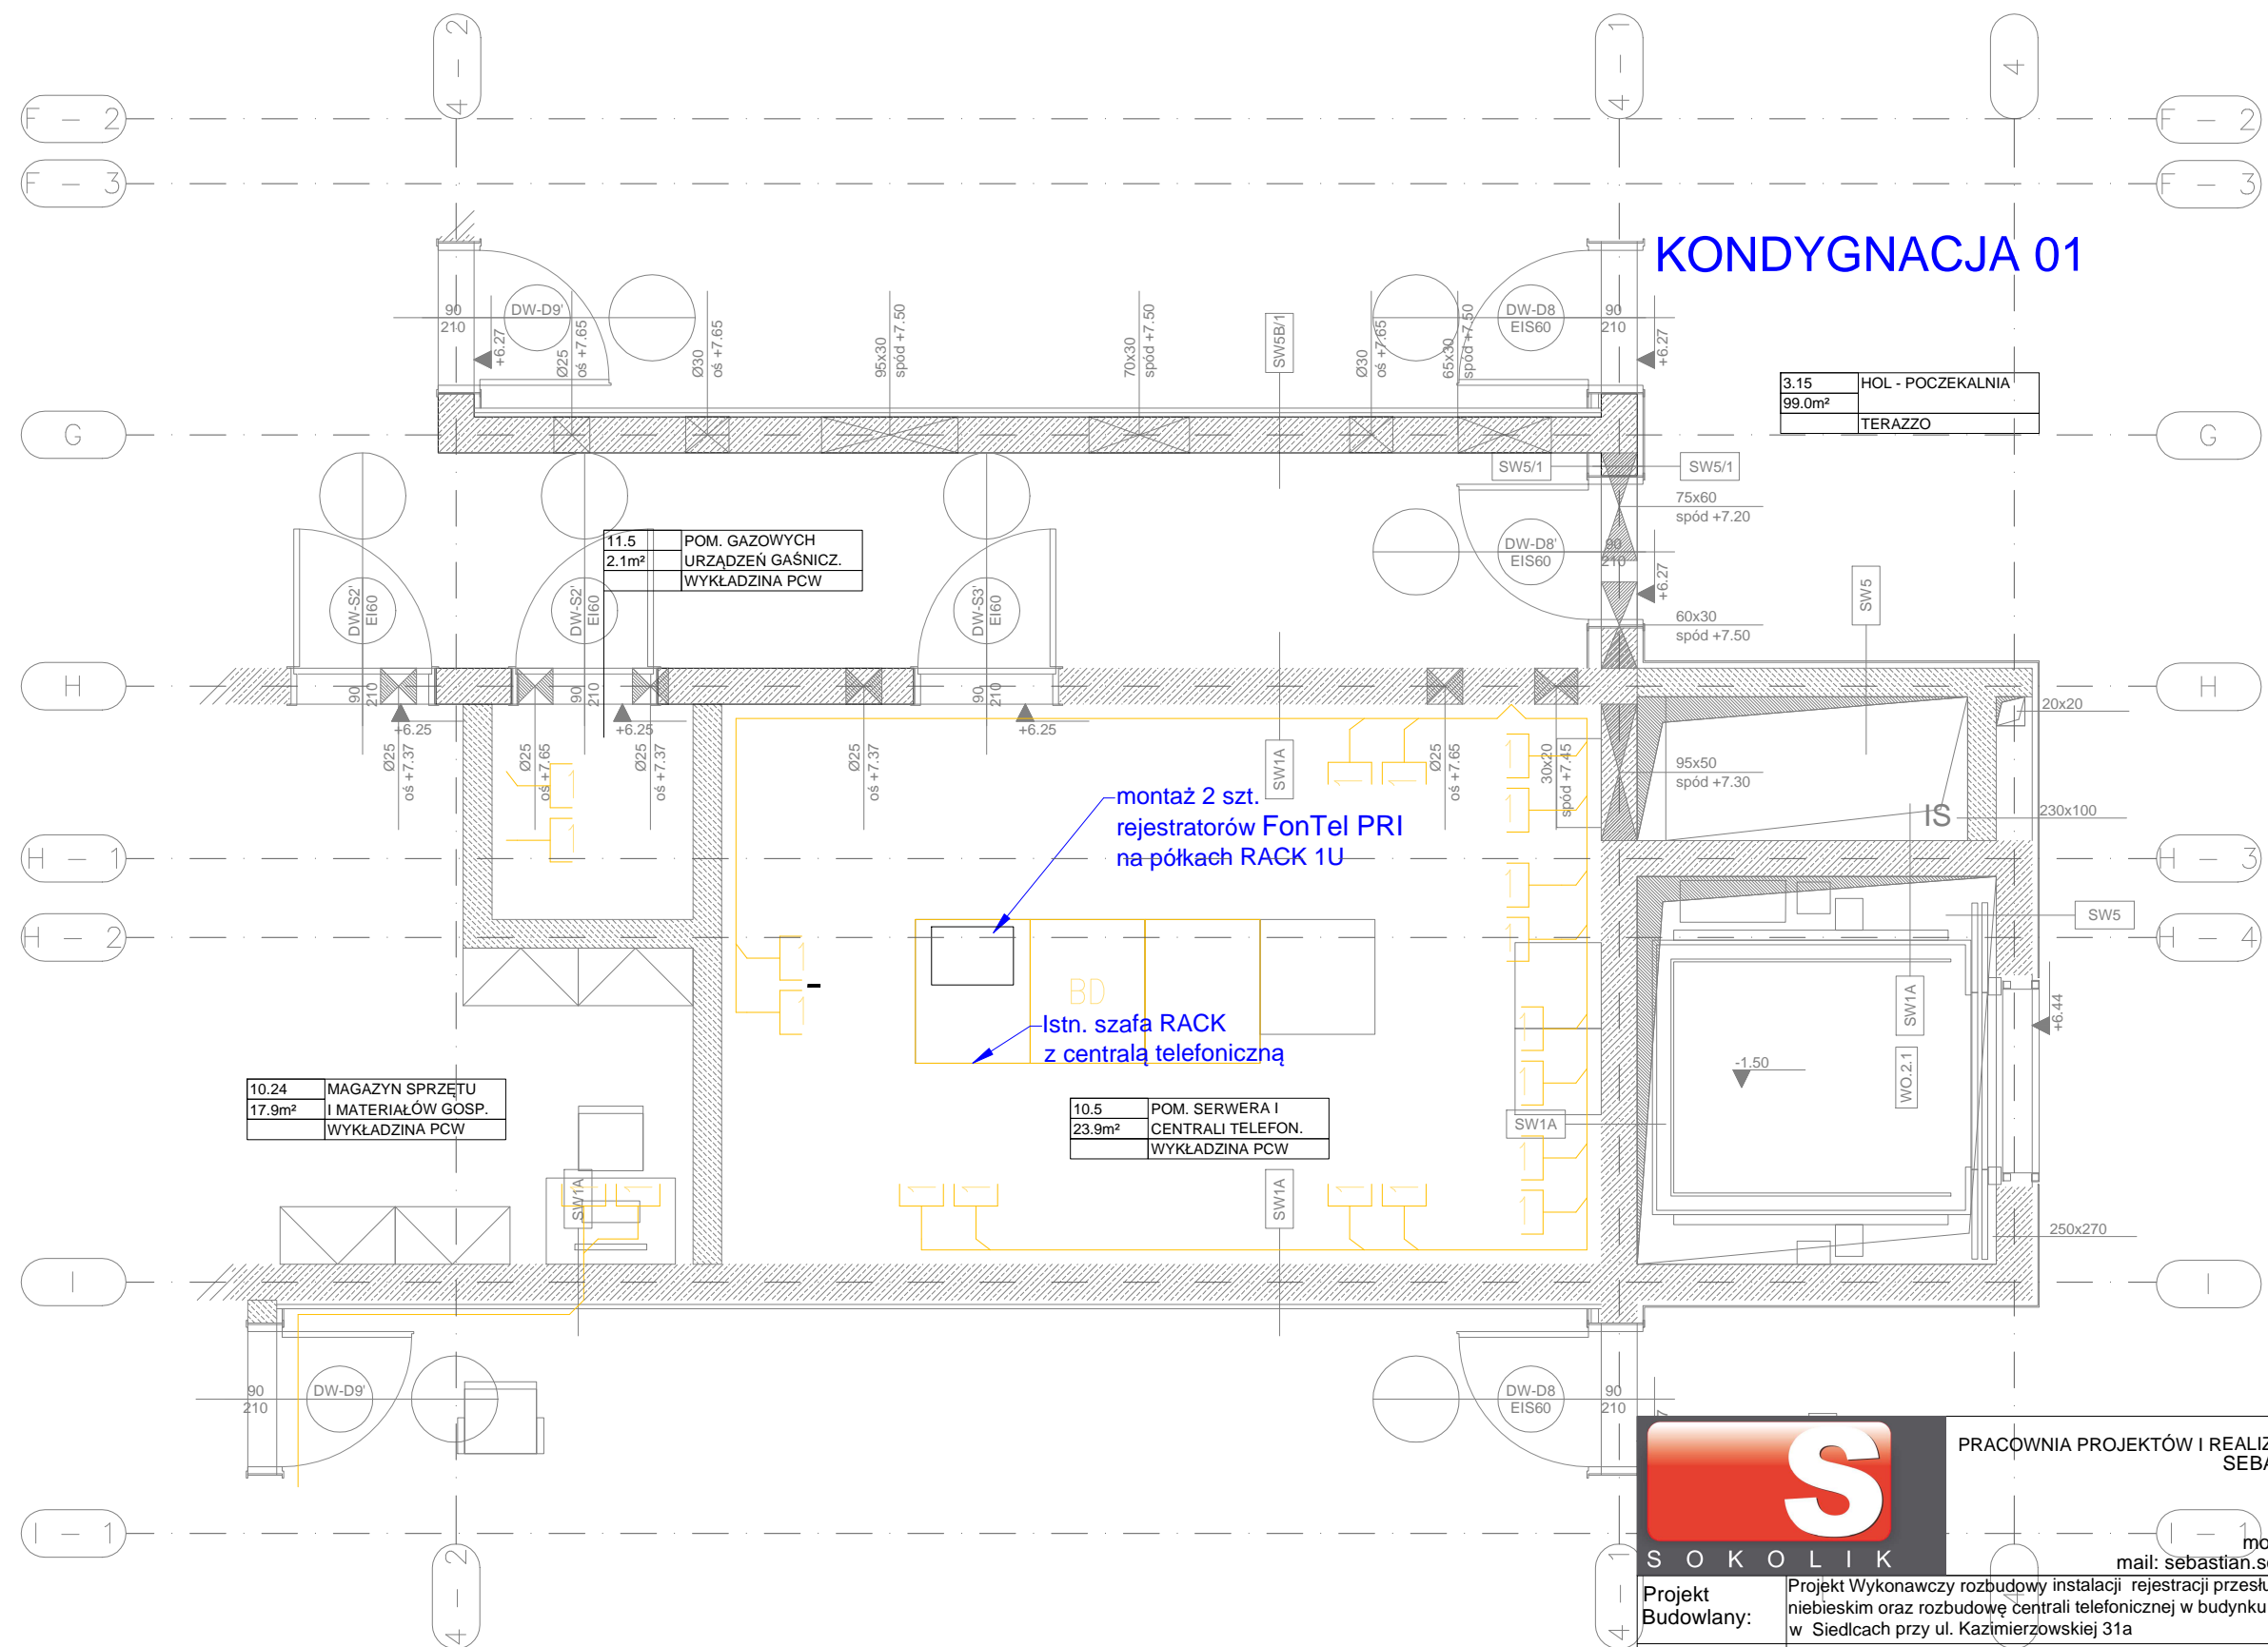

3.15	HOL - POCZEKALNIA
99.0m ²	TERAZZO

11.5	POM. GAZOWYCH URZADZEŃ GAŚNICZ. WYKŁADZINA PCW
------	--

10.24	MAGAZYN SPRZĘTU I MATERIAŁÓW GOSP. WYKŁADZINA PCW
-------	---

10.5	POM. SERWERA I CENTRALI TELEFON. WYKŁADZINA PCW
------	---

montaż 2 szt. rejestratorów FonTel PRI na półkach RACK 1U

Istn. szafa RACK z centralą telefoniczną



PRACOWNIA PROJEKTÓW I REALIZACJI INWESTYCJI SEBASTIAN SOKOLIK

mobile: 668 49 49 64
mail: sebastian.sokolik@gmail.com

Projekt Budowlany:	Projekt Wykonawczy rozbudowy instalacji rejestracji przesłuchań w pokoju niebieskim oraz rozbudowę centrali telefonicznej w budynku Sądu Rejonowego w Siedlcach przy ul. Kazimierzowskiej 31a		
Lokalizacja:	Siedlce, ul. Kazimierzowska 31a		
Inwestor:	Sąd Okręgowy w Siedlcach ul. Sądowa 2, 08-100 Siedlce		
Branża:	ELEKTRYCZNA	Podpis:	Data:
Projektant:	mgr inż. Sebastian Sokolik PDL/0139/POOE/11		05.2017
Współpraca:	mgr inż. Artur Siwik		Skala:
Przedmiot rysunku:	Rzut serwerowni		Nr rys.: E.03