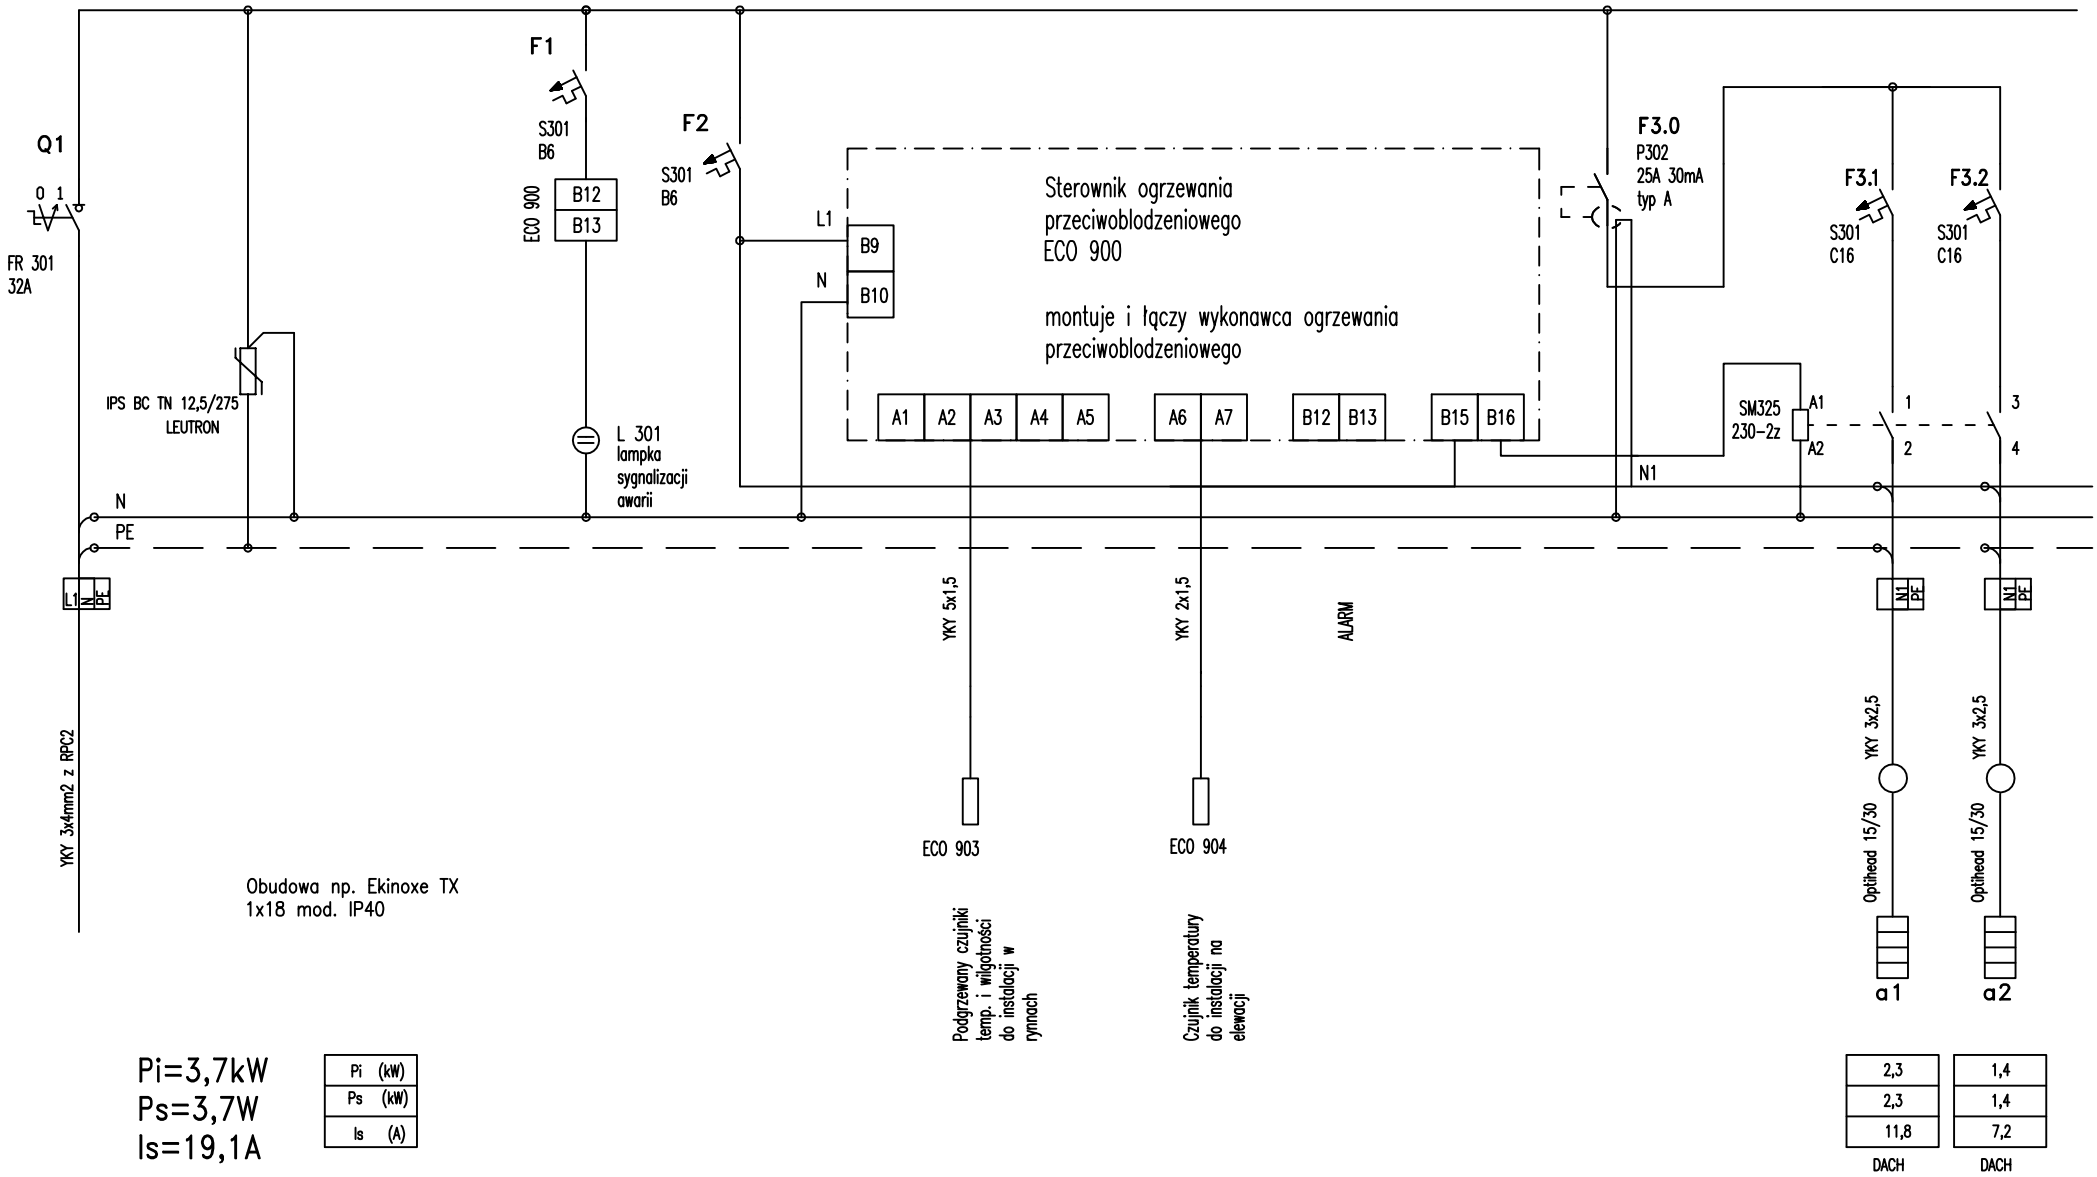

Pi=3,7kW
Ps=3,7W
Is=19,1A

Pi (kW)	Ps (kW)	Is (A)
2,3	2,3	11,8
1,4	1,4	7,2
DACH	DACH	

SAMOCZYNNE WYŁĄCZENIE ZASILANIA W UKŁADZIE TN-S

Prawa autorskie zastrzeżone. USTAWA z dn. 4.02.1994r

Opracował:	Tomasz Stypułkowski	PROFIL Budownictwa Ogólnego i Przemysłowego 15-879 BIAŁYSTOK ul. Stołeczna 15	Nazwa rysunku:	SCHEMAT TABLICY TOR ogrzewania rynien	RYS. NR IE05
Projektant:	Lech Chwieroś Bł/10/90		Obiekt:	SĄD OKRĘGOWY W SIEDLCACH UL. SĄDOWA 2	
Sprawdzający:	Janusz Topolski Bł/05/01	Data:kwiecień 2011r Skala _	Inwestor:	SĄD OKRĘGOWY W SIEDLCACH UL. SĄDOWA 2	ARKUSZ NR 1