


Drzwi wejściowe do pomalowania
skala 1:40

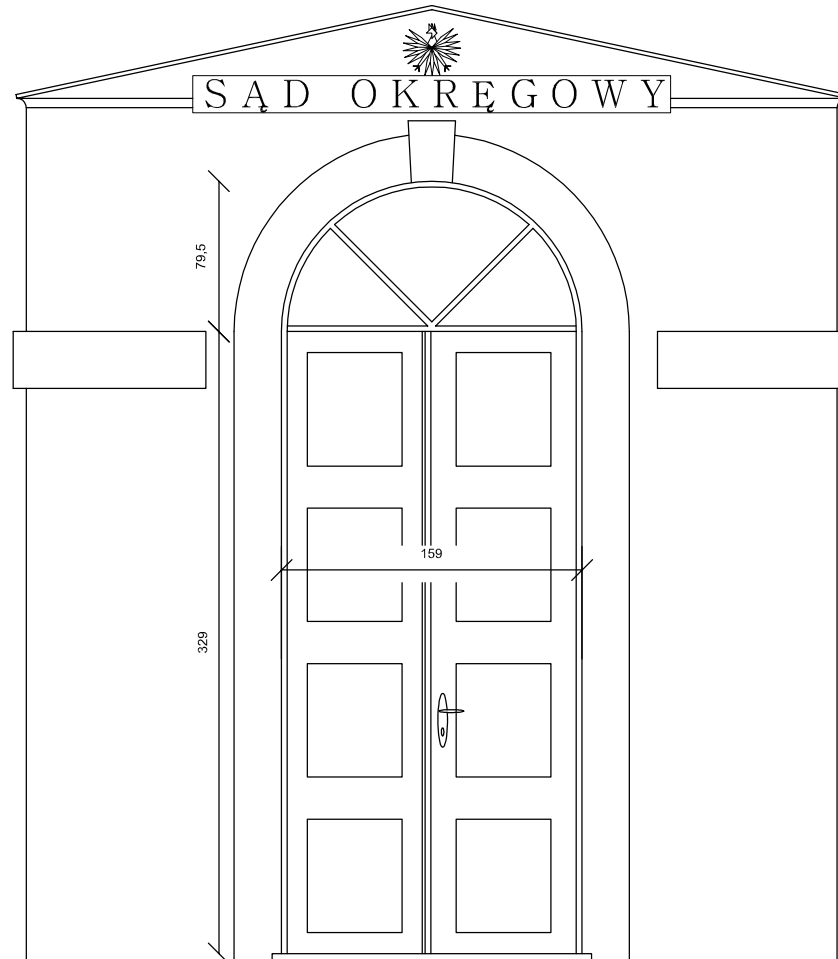

Drzwi główne wejściowe należy pomalować dwustronnie wraz ze wcześniejszym przygotowaniem o którym mowa w opisie do projektu.

MIROSLAW BURTA ZAKŁAD USŁUGOWY			
08-110 SIEDLCE UL. GRABIANOWSKA 23			
NAZWA OBIEKTU:	Sąd Okręgowy (bud. A) ul. Piłsudskiego 16, 08-110 Siedlce		
RYSUNEK NR	Renowacja drzwi głównych	SKALA 1:40	
AUTOR PROJEKTU:	PODPIS:	OPRACOWAŁA:	PODPIS:
<small>MGR INŻ. MIROSLAW BURTA UPR BP 7224/1/2004</small>		<small>MGR INŻ. ARCH. AGNIESZKA BURTA</small>	