BUD. B 1 PIĘTRO

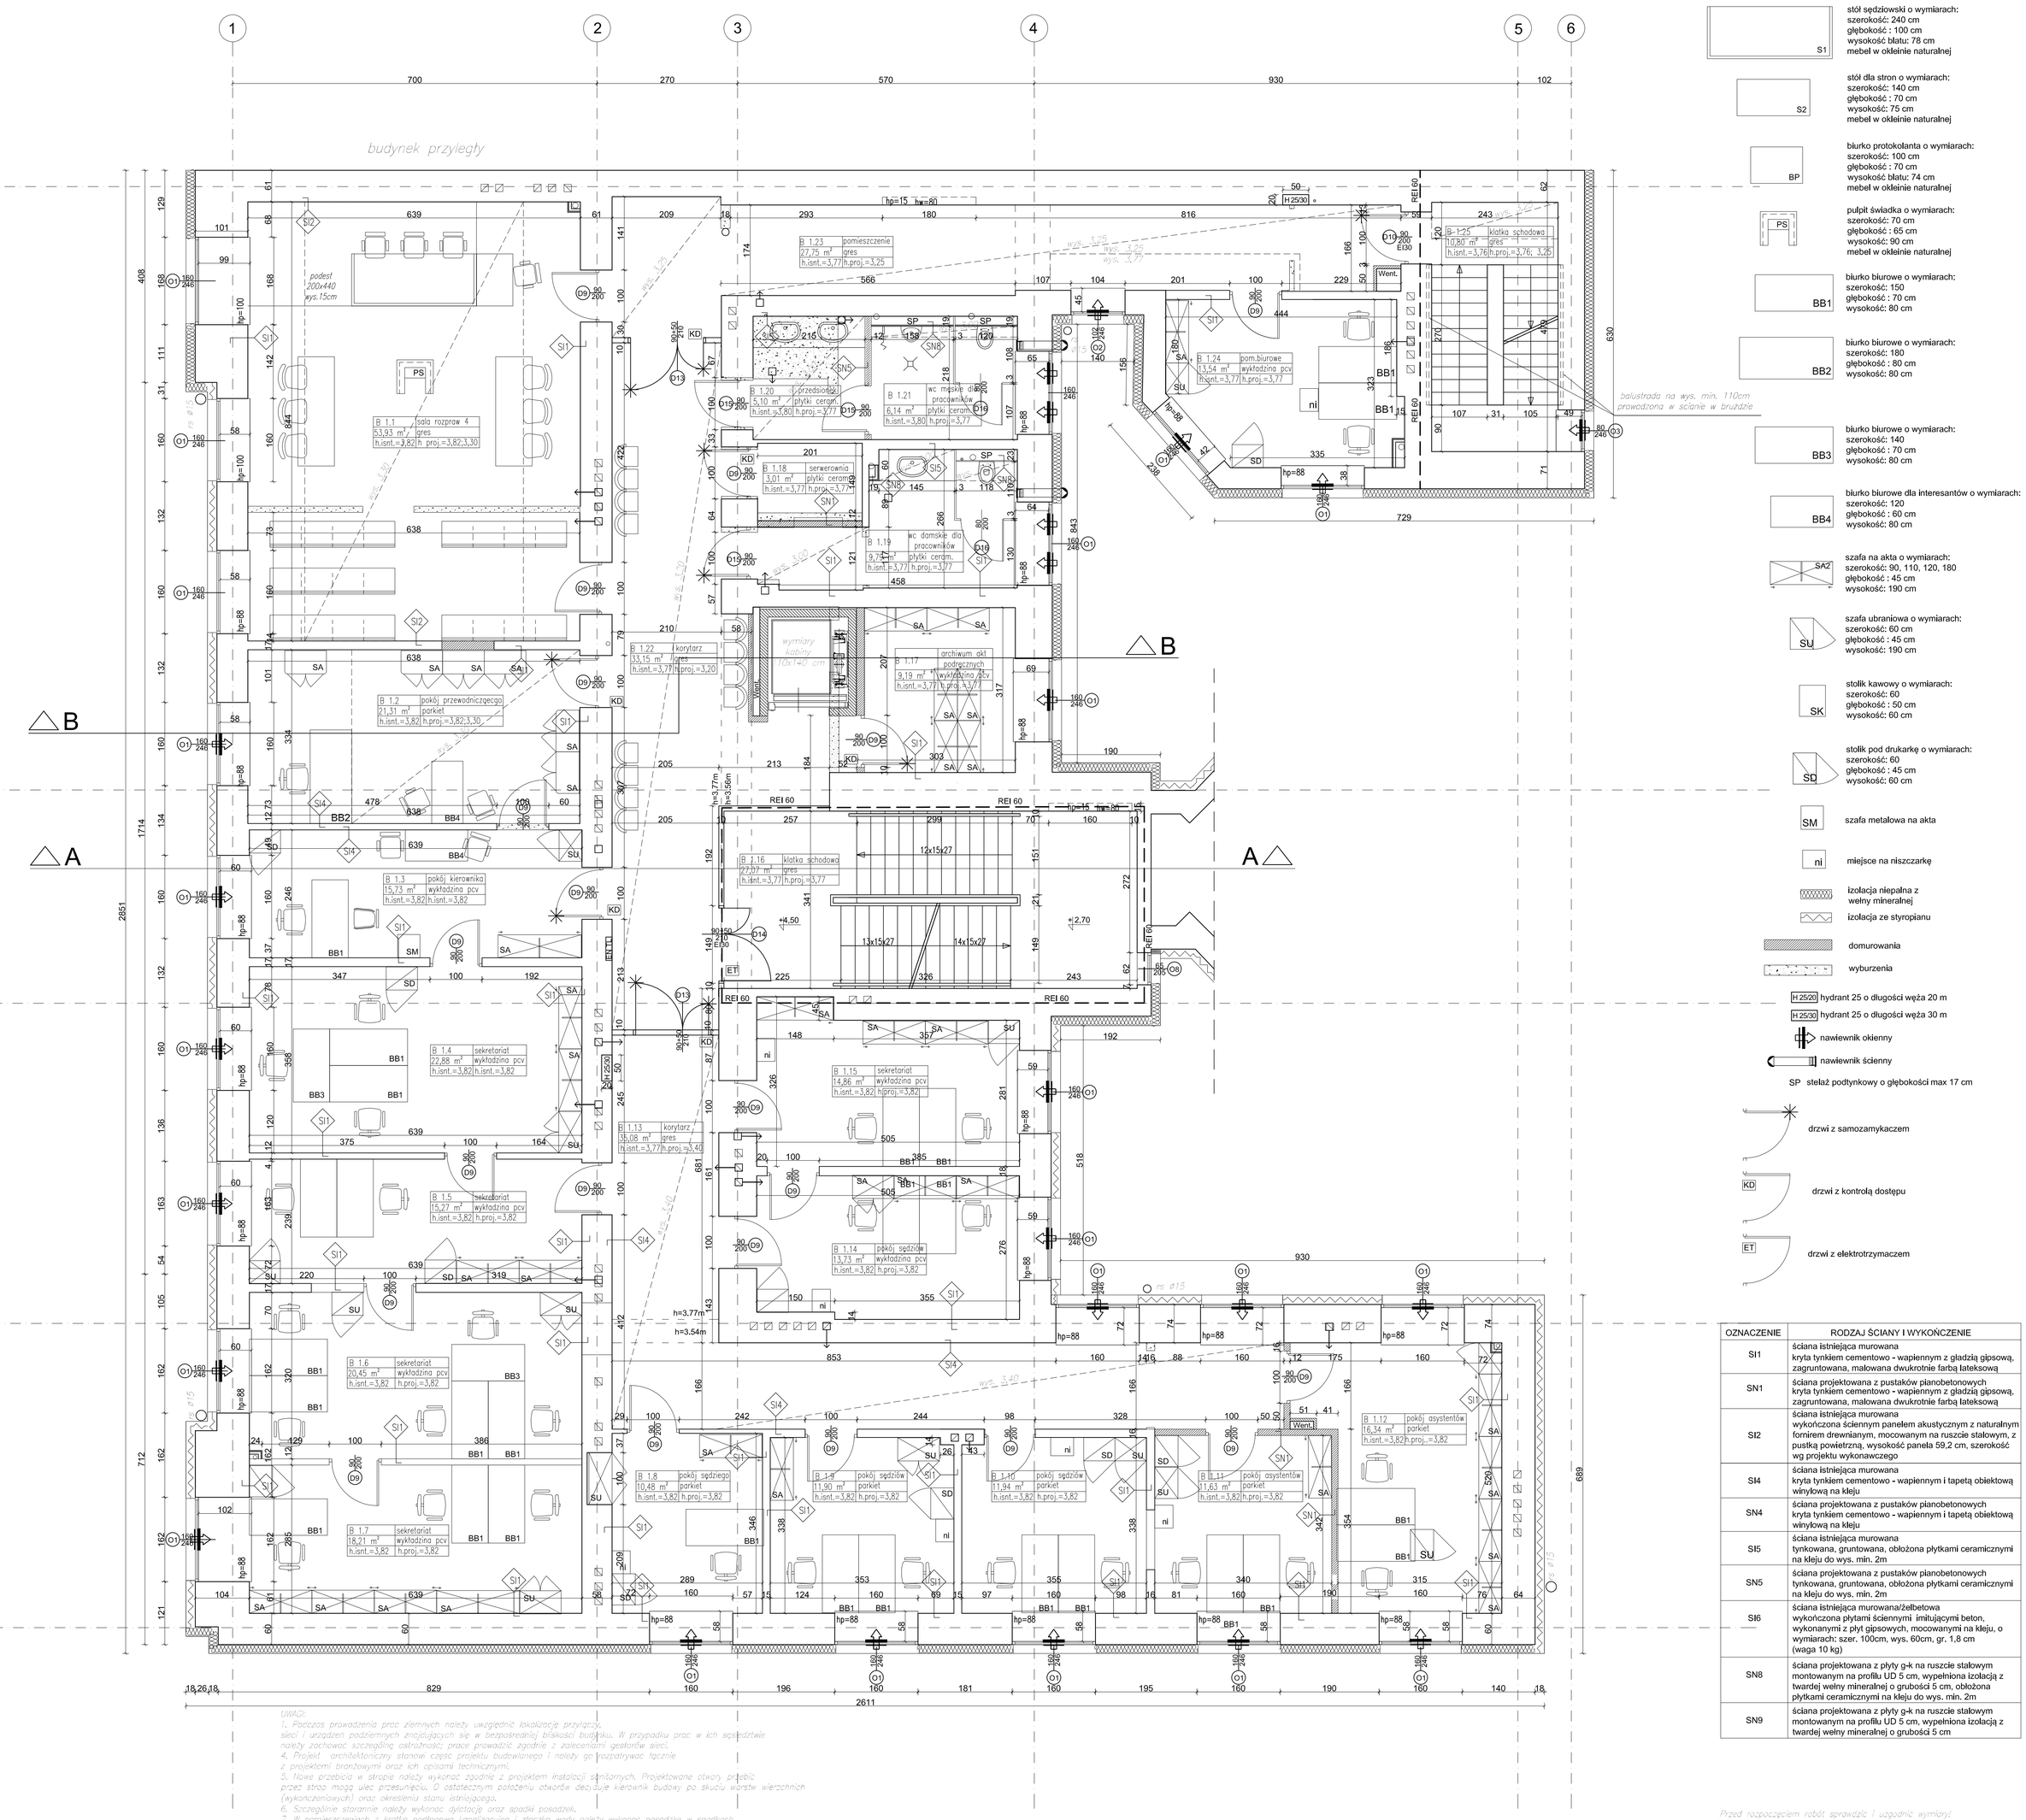

ława dla stron/publiczności o wymiarach:
szerokość: 240 cm
głębokość : 50 cm
wysokość: 85 cm
mebel w okleinie naturalnej

stół sędziowski o wymiarach:
szerokość: 240 cm
głębokość : 100 cm
wysokość blatu: 78 cm
mebel w okleinie naturalnej

stół dla stron o wymiarach:
szerokość: 140 cm
głębokość : 70 cm
wysokość: 75 cm
mebel w okleinie naturalnej

biurko protokolanta o wymiarach:
szerokość: 100 cm
głębokość : 70 cm
wysokość blatu: 74 cm
mebel w okleinie naturalnej

pulpit świadka o wymiarach:
szerokość: 70 cm
głębokość : 65 cm
wysokość: 90 cm
mebel w okleinie naturalnej

biurko biurowe o wymiarach:
szerokość: 150
głębokość : 70 cm
wysokość: 80 cm

biurko biurowe o wymiarach:
szerokość: 180
głębokość : 80 cm
wysokość: 80 cm

biurko biurowe o wymiarach:
szerokość: 140
głębokość : 70 cm
wysokość: 80 cm

biurko biurowe dla interesantów o wymiarach:
szerokość: 120
głębokość : 60 cm
wysokość: 80 cm

szafa na akta o wymiarach:
szerokość: 90, 110, 120, 180
głębokość : 45 cm
wysokość: 190 cm

szafa ubraniowa o wymiarach:
szerokość: 60 cm
głębokość : 45 cm
wysokość: 190 cm

stolik kawowy o wymiarach:
szerokość: 60
głębokość : 50 cm
wysokość: 60 cm

stolik pod drukarkę o wymiarach:
szerokość: 60
głębokość : 45 cm
wysokość: 60 cm

szafa metalowa na akta

miejsce na niszczarkę

izolacja niepalna z wełny mineralnej

izolacja ze styropianu

domurowania

wyburzenia

H 25/20 hydrant 25 o długości węża 20 m

H 25/30 hydrant 25 o długości węża 30 m

nawiewnik okienny

nawiewnik ścienny

SP stelaż podtynkowy o głębokości max 17 cm

drzwi z samozamykaczem

drzwi z kontrolą dostępu

drzwi z elektrotrzymaczem

OZNACZENIE	RODZAJ ŚCIANY I WYKOŃCZENIE
SI1	ściana istniejąca murowana kryta tynkiem cementowo - wapiennym z gładzią gipsową, zagruntowana, malowana dwukrotnie farbą lateksową
SN1	ściana projektowana z pustaków pianobetonowych kryta tynkiem cementowo - wapiennym z gładzią gipsową, zagruntowana, malowana dwukrotnie farbą lateksową
SI2	ściana istniejąca murowana wykończona ściennym panelem akustycznym z naturalnym fornirem drewnianym, mocowanym na ruszcie stalowym, z pustką powietrzną, wysokość panela 59,2 cm, szerokość wg projektu wykonawczego
SI4	ściana istniejąca murowana kryta tynkiem cementowo - wapiennym i tapetą obiektową winylową na kleju
SN4	ściana projektowana z pustaków pianobetonowych kryta tynkiem cementowo - wapiennym i tapetą obiektową winylową na kleju
SI5	ściana istniejąca murowana tynkowana, gruntowana, obłożona płytkami ceramicznymi na kleju do wys. min. 2m
SN5	ściana projektowana z pustaków pianobetonowych tynkowana, gruntowana, obłożona płytkami ceramicznymi na kleju do wys. min. 2m
SI6	ściana istniejąca murowana/żelbetowa wykończona płytami ściennymi imitującymi beton, wykonanymi z płyt gipsowych, mocowanymi na kleju, o wymiarach: szer. 100cm, wys. 60cm, gr. 1,8 cm (waga 10 kg)
SN8	ściana projektowana z płyty g-k na ruszcie stalowym montowanym na profilu UD 5 cm, wypełniona izolacją z twardej wełny mineralnej o grubości 5 cm, obłożona płytkami ceramicznymi na kleju do wys. min. 2m
SN9	ściana projektowana z płyty g-k na ruszcie stalowym montowanym na profilu UD 5 cm, wypełniona izolacją z twardej wełny mineralnej o grubości 5 cm

UWAGI:

1. Podczas prowadzenia prac ziemnych należy uwzględnić lokalizację przyłączy, sieci i urządzeń podziemnych znajdujących się w bezpośredniej bliskości budynku. W przypadku prac w ich sąsiedztwie należy zachować szczególną ostrożność; prace prowadzić zgodnie z zaleceniami gestorów sieci.
4. Projekt architektoniczny stanowi część projektu budowlanego i należy go rozpatrywać łącznie z projektami branżowymi oraz ich opisami technicznymi.
5. Nowe przebicia w stropie należy wykonać zgodnie z projektem instalacji sanitarnych. Projektowane otwory przebić przez strop mogą ulec przesunięciu. O ostatecznym położeniu otworów decyduje kierownik budowy po skuciu warstw wierzchnich (wykończeniowych) oraz określeniu stanu istniejącego.
6. Szczególnie starannie należy wykonać dylatacje oraz spadki posadzek.
7. W pomieszczeniach z kratką podłogową kanalizacyjną i złączką wody należy wykonać posadzkę w spadkach.
8. Wszystkie prace należy wykonywać, a specyfikowane materiały stosować zgodnie z właściwymi regulacjami prawnymi i normatywnymi oraz zgodnie ze sztuką budowlaną.
9. Docieplenie dachu należy wykonać systemowo.
10. Projektowane izolacje należy wykonać systemowo.
11.Przejścia instalacyjne przez przegrody będące oddzieleniami przeciwpożarowymi zabezpieczyć wg rozwiązania systemowego zapewniając szczelność i izolacyjność ogniową.
12. Materiały i stosowane technologie stosowane przy realizacji robót muszą posiadać komplet dokumentów technicznych wymaganych prawem dla budynków użyteczności publicznej.
13. Wszelkie materiały i elementy wnętrz zostały dobrane z odpowiednimi parametrami, dopuszcza się zastosowanie materiałów i elementów równoważnych, które mają nie gorsze parametry techniczne oraz porównywalną jakość do projektowanych
14.Wszystkie wymiary otworów okiennych i drzwiowych sprawdzić na budowie przed zamówieniem okien i drzwi. Osadzenie okien i drzwi wg instrukcji producenta
15. W przypadku stosowania rozwiązań zamiennych należy zmiany uzgodnić z Projektantem.
16. W sprawach nie określonych dokumentacją obowiązują warunki techniczne, oraz instrukcje, wytyczne, świadectwa dopuszczenia i atesty producentów i dostawców materiałów budowlano-instalacyjnych i wyposażenia.
17.Wszystkie wymiary, poziomy stanu surowego, warstwy wykończeniowe (grubość, sposób ukształtowania) przed wykonaniem sprawdzić z projektem branży architektonicznej oraz nadzorami.
18.Wszystkie prace należy wykonywać bez użycia ciężkiego sprzętu o działaniu dynamicznym, mogącym wywołać negatywny wpływ na zabudowę.
19.Elementy drewniane należy zabezpieczyć przed drewnojadami, grzybami oraz przeciwpożarowo do klasy niepalnej.
20. Sprawdzić czy istniejące otwory drzwiowe zapewniają przejście o wys. min. 2 m w świetle. Jeśli nie, podnieść nadproże po konsultacji z Projektantem.

Przed rozpoczęciem robót sprawdzić i uzgodnić wymiary!

TEMAT	Przebudowa, remont i docieplenie budynków Sądu Okręgowego w Siedlcach wraz przebudową wejścia do piwnicy, przebudową i budową instalacji wentylacji mechanicznej oraz zagospodarowaniem terenu na działkach nr 182, 173, 165/3, 165/1 i 119/1 Siedlcach.
LOKALIZACJA	Numery działek: 182 oraz części działek: 173, 165/3, 165/1 i 119/1 obręb 0041 i 0050, jednostka ewidencyjna 146401_1 miasto Siedlce msc. Siedlce
INWESTOR	Sąd Okręgowy w Siedlcach Sądowa 2, 08-100 Siedlce
PROJEKTANT	mgr inż. arch. Anna Woźniczka upr. nr MPOIA/148/2015 w specjalności architektonicznej do projektowania bez ograniczeń
SPRAWDZAJĄCY	mgr inż. arch. Marek Golonka upr. nr 128-Km/74 w specjalności architektonicznej do projektowania bez ograniczeń

Skala 1:50	Data 12.2017	Faza PW	www.marzec-budownictwo.pl MARZEC BUDOWNICTWO
Nr rys. 3	Temat: BUD. B RZUT 1 PIĘTRA		