ZESTAWIENIE STOLARKI BUDYNEK C - DRZWI WEWNĘTRZNE
SKALA 1:50

OZNACZENIE		D1	D2	D3		D5	D6	D7	D7A	D8	D9	D10	D11	D12	D13	D14	D15
SCHEMAT STOLARKI																	
wymiary w świetle drzwi	S	144	90	80	80	90	90	90+30	90+30	90	100	80	90	90	90+40	90	160
	H	207	200	200	200	205	200	210	210	200	200	200	200	200	210	210	250
wymiary w świetle muru	So	154	100	90	90	100	100	130	130	100	110		100	100	140	100	170
	Ho	212	205	205	205	210	205	215	215	205	205		205	205	215	215	250
odporność ogniowa		-	EI30	EI30	EI60	-	EI30	EI30	EI30	-	-	-	-	EI30	EI30	-	-
UWAGI		drzwi wewnętrzne dwuskrzydłowe, przeciwpożarowe, dymoszczelne, dźwiękoszczelne, z ramą drewnianą lub z klejonki drewnianej z wypełnieniem z płyty HDF, wykończone fornirem naturalnym, od strony sali rozpraw fornir identyczny jak na panelach ściennych, bezprzylgowe, z progiem samoopadającym, z ościeżnicą regulowaną, drewnianą, z okleiną w kolorze skrzydła, drzwi wyposażone w samozamykacz: 2x drzwi w piwnicy	drzwi wewnętrzne jednoskrzydłowe, stalowe, przeciwpożarowe, z wypełnieniem z kartonu komórkowego, ościeżnica z kształtowników stalowych, kolor skrzydła i ościeżnicy RAL 7016	drzwi wewnętrzne jednoskrzydłowe, stalowe, przeciwpożarowe, z wypełnieniem z kartonu komórkowego, ościeżnica z kształtowników stalowych, kolor skrzydła i ościeżnicy RAL 7016	drzwi wewnętrzne jednoskrzydłowe, stalowe, przeciwpożarowe, z wypełnieniem z kartonu komórkowego, ościeżnica z kształtowników stalowych, kolor skrzydła i ościeżnicy RAL 7016	drzwi wewnętrzne jednoskrzydłowe, dymoszczelne, w sali rozpraw dźwiękoszczelne, z ramą drewnianą lub z klejonki drewnianej z wypełnieniem z płyty HDF, wykończone fornirem naturalnym, bezprzylgowe, z progiem samoopadającym, z ościeżnicą regulowaną, drewnianą, z okleiną w kolorze skrzydła, drzwi wyposażone w samozamykacz: 1x drzwi na parterze 1x drzwi na piętrze	drzwi wewnętrzne jednoskrzydłowe, dymoszczelne, przeciwpożarowe, z ramą drewnianą lub z klejonki drewnianej z wypełnieniem z płyty HDF, wykończone fornirem naturalnym, bezprzylgowe, z progiem samoopadającym, z ościeżnicą regulowaną, drewnianą, z okleiną w kolorze skrzydła,	drzwi wewnętrzne dwuskrzydłowe, stanowiące element szklanej zabudowy ściennej, przeciwpożarowe, dymoszczelne, z ramą z profili aluminiowych kolor antracyt RAL 7016, z wypełnieniem szklanym z szyby bezpiecznej, węższe skrzydło blokowane drzwi wyposażone w elektrotrzymacz: 2x drzwi na parterze	drzwi wewnętrzne dwuskrzydłowe, stanowiące element szklanej zabudowy ściennej, główne skrzydło wykładane na ścianę, przeciwpożarowe, dymoszczelne, z ramą z profili aluminiowych kolor antracyt RAL 7016, z wypełnieniem szklanym z szyby bezpiecznej, węższe skrzydło blokowane	drzwi wewnętrzne jednoskrzydłowe, dymoszczelne, z ramą drewnianą lub z klejonki drewnianej z wypełnieniem z płyty HDF, wykończone fornirem naturalnym w kolorze jasny jawor, bezprzylgowe, z progiem samoopadającym, z ościeżnicą regulowaną, drewnianą, z okleiną w kolorze skrzydła, w dolnej części skrzydła kratka wentylacyjna o pow. min. 0,022 m² drzwi wyposażone w samozamykacz: 2x drzwi na parterze	drzwi wewnętrzne jednoskrzydłowe, dymoszczelne, z ramą drewnianą lub z klejonki drewnianej z wypełnieniem z płyty HDF, wykończone fornirem naturalnym w kolorze jasny jawor, bezprzylgowe, z progiem samoopadającym, z ościeżnicą regulowaną, drewaniana, z okleiną w kolorze skrzydła, w dolnej części skrzydła kratka wentylacyjna o pow. min. 0,022 m² drzwi wyposażone w samozamykacz: 1x drzwi na parterze	drzwi wewnętrzne jednoskrzydłowe, wygradzające kabiny w sanitariatach, element zabudowy systemowej z płyt HPL, z laminatem imitującym drewno, dolna krawędź na wysokości 15 cm nad podłogą	drzwi wewnętrzne jednoskrzydłowe, dymoszczelne, z ramą drewnianą lub z klejonki drewnianej z wypełnieniem z płyty HDF, wykończone fornirem naturalnym, bezprzylgowe, z progiem samoopadającym, z ościeżnicą regulowaną, drewnianą, z okleiną w kolorze skrzydła, ANTYWŁAMANIOWE, z zamkiem kluczowym w klasie 7 według Polskiej Normy PN-EN 12209 oraz dodatkowym zamkiem kluczowym w klasie 5 lub 7 według Polskiej Normy PN-EN 12209.	drzwi wewnętrzne jednoskrzydłowe, perzeciwpożarowe, dymoszczelne, z ramą drewnianą lub z klejonki drewnianej z wypełnieniem z płyty HDF, wykończone fornirem naturalnym, bezprzylgowe, z progiem samoopadającym, z ościeżnicą regulowaną, drewnianą, z okleiną w kolorze skrzydła, ANTYWŁAMANIOWE, z zamkiem kluczowym w klasie 7 według Polskiej Normy PN-EN 12209 oraz dodatkowym zamkiem kluczowym w klasie 5 lub 7 według Polskiej Normy PN-EN 12209.	drzwi wewnętrzne dwuskrzydłowe, stanowiące element szklanej zabudowy ściennej, przeciwpożarowe, dymoszczelne, z ramą z profili aluminiowych kolor antracyt RAL 7016, z wypełnieniem szklanym z szyby bezpiecznej, węższe skrzydło blokowane	drzwi wewnętrzne jednoskrzydłowe, stanowiące element szklanej zabudowy ściennej, dymoszczelne, z ramą z profili aluminiowych kolor antracyt RAL 7016, z wypełnieniem szklanym z szyby bezpiecznej	drzwi wewnętrzne dwuskrzydłowe, rozsuwane, stanowiące element szklanej zabudowy ściennej, dymoszczelne, z ramą z profili aluminiowych kolor antracyt RAL 7016, z wypełnieniem szklanym z szyby bezpiecznej, drzwi otwierane automatycznie, napowietrzające

LEWE/PRAWE	D1 LEWE	D1 PRAWE	D2 LEWE	D2 PRAWE	D3 LEWE	D3 PRAWE	LEWE	PRAWE	D5 LEWE	D5 PRAWE	D6 LEWE	D6 PRAWE	D7 LEWE	D7 PRAWE	D7A LEWE	D7A PRAWE	D8 LEWE	D8 PRAWE
PIWNICA	-	-	2	1	-	1	1	1	-	-	-	-	-	-	-	-	-	-
PARTER	-	-			-	-	-	-	2	3	-	-	1	-	1	-	-	4
1 PIĘTRO	2				-	-	-	-	4	5	3	-	-	-	-	-	-	2
ILOŚĆ		-	2	1	-	1	1	1	6	8	3	-	1	-	1	-	-	6
RAZEM	2		3		1		2		14		3		1		1		6	

LEWE/PRAWE	D9 LEWE	D9 PRAWE	D10 LEWE	D10 PRAWE	D11 LEWE	D11 PRAWE	D12 LEWE	D12 PRAWE	D13 LEWE	D13 PRAWE	D14 LEWE	D14 PRAWE	D15
PIWNICA	-	-	-	-	-	-	-	-	-	-	-	-	1
PARTER	-	1	-	3	-	-	-	-	-	-	-	-	-
1 PIĘTRO	-	-	-	2	2	-	1	1	-	1	0	1	-
ILOŚĆ	-	1	-	2	2	-	1	1	-	1	0	1	1
RAZEM	1		5		2		1		1		1		1

Uwagi:
Drzwi oznaczone na rysunkach symbolem DI to drzwi istniejące, do zachowania.

Drzwi w salach rozpraw oraz pokojach narad powinny być dźwiękoszczelne Rw=35 dB.

Drzwi zew. do pomieszczeń sanitarnych wyposażone w samozamykacz w zawiasach.
Drzwi z kodem dostępu i pożarowe wyposażone w samozamykacz szynowy.

Drzwi z płaszczyznami szklanymi w ciągach pieszych wyposażone w identyfikację wzrokową, poprzez naklejenie pasów folii wg uzgodnienia z Zamawiającym na etapie realizacji.

UWAGA
PRZED PRZYSTĄPIENIEM DO WYKONANIA WSZELKICH ELEMENTÓW BUDOWLANYCH SPRAWDZIĆ RZECZYWISTE WYMIARY NA BUDOWIE.
W RAZIE ODKRYCIA NIEZGODNOŚCI NA BUDOWIE Z PROJEKTEM NALEŻY BEZWŁOCZNIE POWIADOMIĆ PROJEKTANTA.
WYKONAWCA ODPOWIADA ZA WSZELKIE ILOŚCI ZESTAWCZE UŻYTYCH MATERIAŁÓW I URZĄDZEŃ.
RYSUNKI BRANŻY ARCHITEKTONICZNEJ NALEŻY ROZPATRYWAĆ ŁĄCZNIE Z PROJEKTEM KONSTRUKCYJNYM I BRANŻAMI ZWIĄZANYMI.
DOPUSZCZA SIĘ ROZWIĄZANIE ZAMIENNE JEDNAK NALEŻY FAKT ZGŁOSIĆ PROJEKTANTOM WRAZ ZE WSKAZANIEM NOWEGO ROZWIĄZANIA

Wszystkie drzwi, oprócz drzwi pożarowych na drogach komunikacji oraz drzwi pomiędzy przedsionkami wc a wc, należy wyposażyć w zamki na wkładki z kluczem.
Drzwi do kabin ustępowych powinny mieć zamki z gałkami.
Drzwi do archiwów wyposażyć w dwa zamki, w tym jeden o skomplikowanym systemie otwierania.
Drzwi do kancelarii tajnej mają być zgodne z opisem w dokumentacji.

ZESTAWIENIE STOLARKI BUDYNEK C - DRZWI ZEWNĘTRZNE
SKALA 1:50

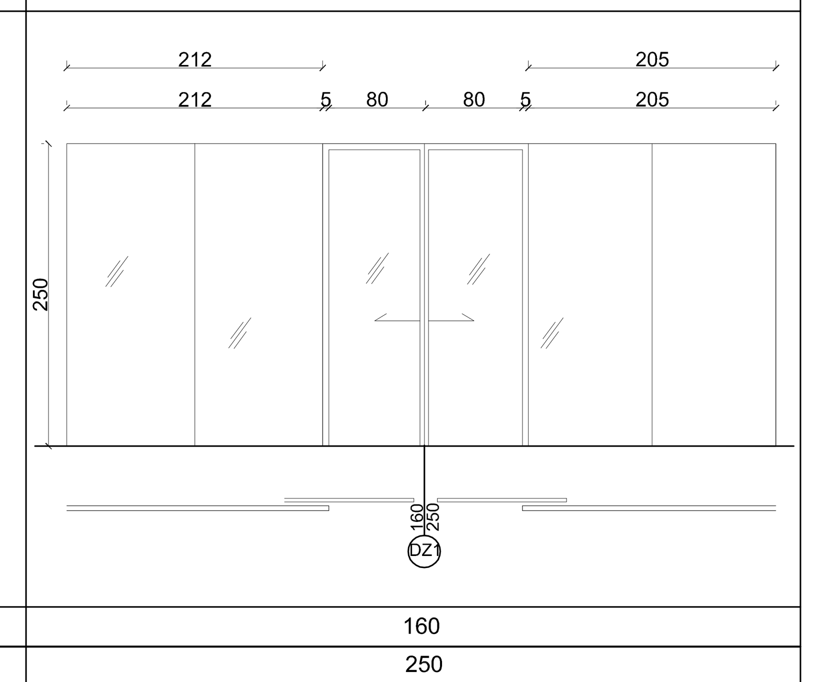

OZNACZENIE		DZ1
SCHEMAT STOLARKI		
wymiary w świetle drzwi	S	160
	H	250
wymiary w świetle muru	So	-
	Ho	250
odporność ogniowa		-
UWAGI		drzwi zewnętrzne dwuskrzydłowe, rozsuwane, dymoszczelne, z ramą z profili aluminiowych kolor antracyt RAL 7016, z wypełnieniem z szyby zespolonej potrójnej, o współczynniku przenikania ciepła max 1W/m²K, drzwi otwierane automatycznie, napowietrzające
LEWE/PRAWE		-
PIWNICA		-
PARTER		1
1 PIĘTRO		-
RAZEM		1

Przed rozpoczęciem robót sprawdzić i uzgodnić wymiary!

TEMAT	Przebudowa, remont i docieplenie budynków Sądu Okręgowego w Siedlcach wraz przebudową wejścia do piwnicy, przebudową i budową instalacji wentylacji mechanicznej oraz zagospodarowaniem terenu na działkach nr 182, 173, 165/3, 165/1 i 119/1 Siedlcach.
LOKALIZACJA	Numery działek: 182 oraz części działek: 173, 165/3, 165/1 i 119/1 obręb 0041 i 0050, jednostka ewidencyjna 146401_1 miasto Siedlce msc. Siedlce
INWESTOR	Sąd Okręgowy w Siedlcach Sądowa 2, 08-100 Siedlce
PROJEKTANT	mgr inż. arch. Anna Woźniczka upr. nr MPOIA/148/2015 w specjalności architektonicznej do projektowania bez ograniczeń
SPRAWDZAJĄCY	mgr inż. arch. Marek Golonka upr. nr 128-Km/74 w specjalności architektonicznej do projektowania bez ograniczeń
Skala 1:50	Data 12.2017 / Faza PW / www.marzec-budownictwo.pl MARZEC BUDOWNICTWO
Nr rys. Z1	Temat: BUD C ZESTAWIENIE STOLARKI DRZWIOWEJ