Załącznik nr 2
Do zaproszenia do
złożenia oferty

Naprawa dachu budynku C
Sądu Okręgowego w Siedlcach.

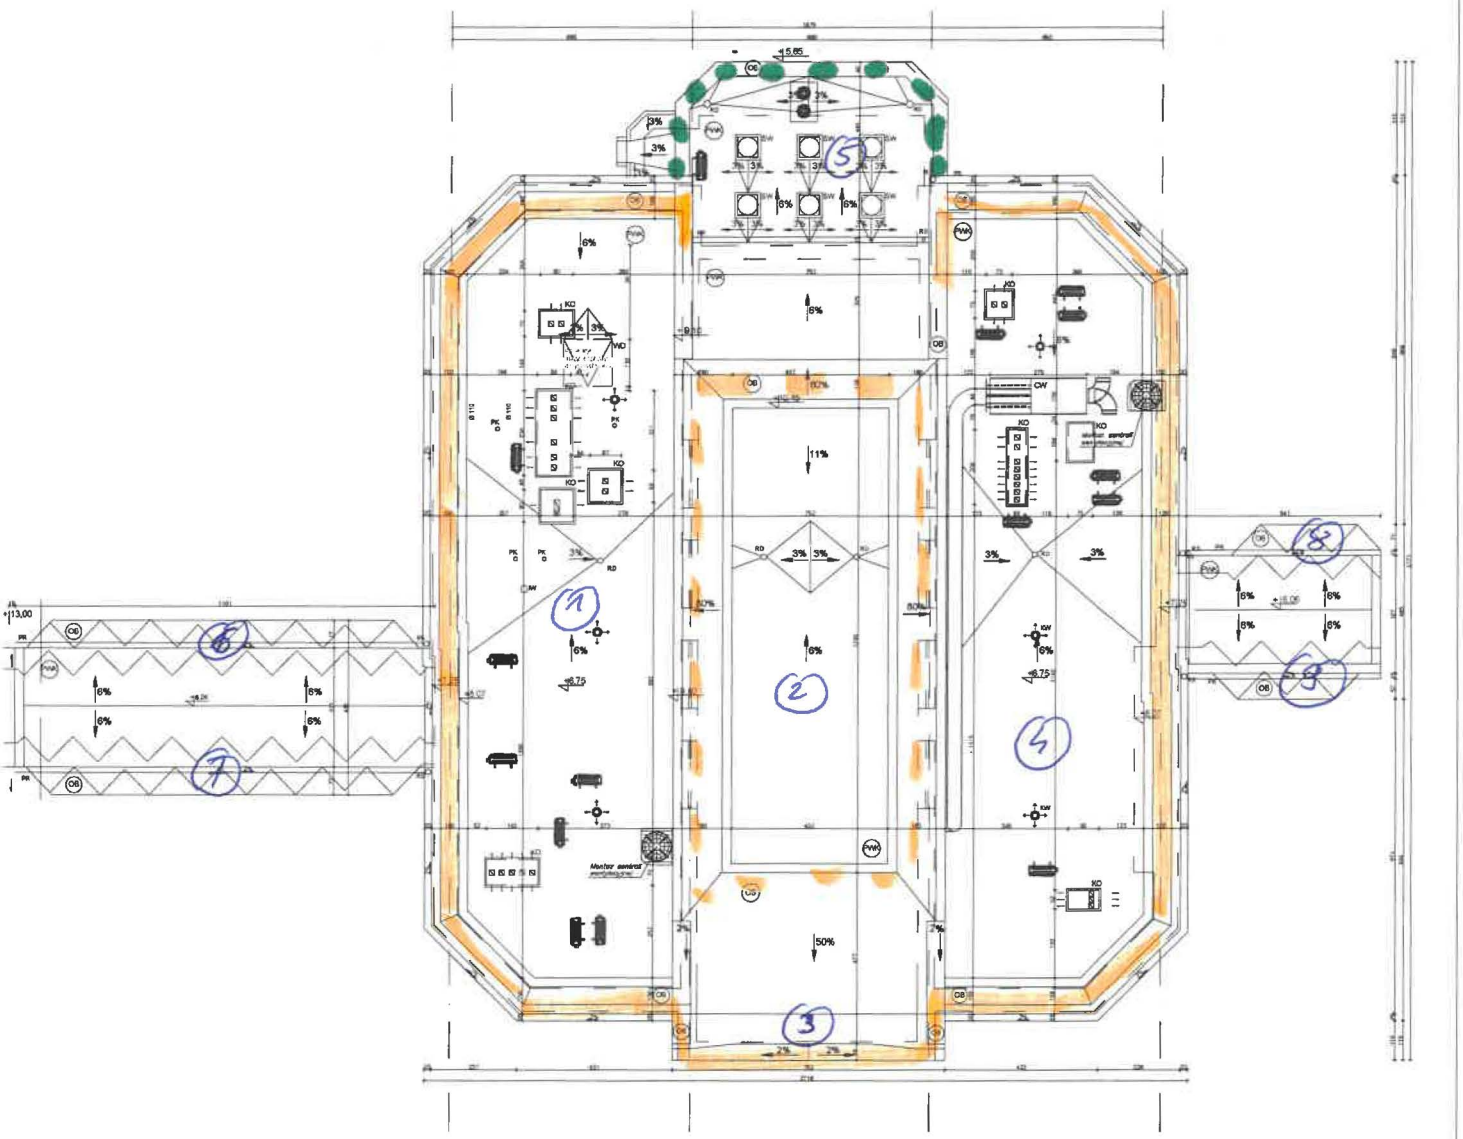

10

11

12

Uwagi:

W miejscu spojeń i wzmocnień istniejące pokrycie z papy wytrzyma, wyrównać, osuszyć, usuwać, a następnie zagruntować, pokryć papą podkładową i wierzchniego krycia wskazaną (zgrzewalna modyfikowana SBS na wiśniarka podkładowa)

Sprawdzić stan kominów wentylacyjnych, w razie stwierdzenia ubytków pokryć zaprawą z włókną szklną wraz z tynkiem cementowym, w przypadku kwestionowania zniszczenia obróbki blacharskiej wykonać nową obróbkę z blachy ocynkowanej powlekanej nowoczesnym poliuretanem (50 µm).

Kominki wentylacyjne montować w odległości max. 6 m od siebie, zachowując odległość min. 1 m od istniejących kominów.

W sprawach nie określonych dokumentacją obowiązują warunki techniczne, oraz instrukcje, wytyczne, dokumentów dopuszczonych i skały producentów i dostawców materiałów budowlano-instalacyjnych - wyposażenia

Wszystkie prace należy wykonywać, a wszystkie materiały stosować zgodnie z właściwymi regulacjami zawartymi i nienaruszonymi oraz zgodnie ze sztuką budowlaną.

Dociepienie dachu należy wykonać systemowo.

OZNACZENIE	
CW	istniejąca centrala wentylacyjna
KO	istniejąca kominy wentylacyjne, murowane, z czapą kamienną, pokryte papą wierzchniego krycia
WO	istniejący wylaz dachowy
ŚW	istniejący światło o wymiarze zewnętrznym 70/70 cm
PWK	istniejące pokrycie dachu z papy wierzchniego krycia
OB	istniejące pokrycie dachu z obróbki blacharskiej
IW	istniejąca wywiewka zg. z branżą instalacji sanitarnych
RD	istniejące wpusty dachowe kanalizacji deszczowej zg. z branżą instalacji sanitarnych
KW	projektowane kominki do wentylacji ekopodachu
PK	projektowane wywiewki pionów kanalizacyjnych zg. z branżą instalacji sanitarnych
PR	projektowane rynny 9/30 cm
RS	projektowane rury spustowe 9/15 cm

TEMAT	[illegible]
LOKALIZACJA	[illegible]
INWESTOR	Sąd Okręgowy w [illegible] Sądowa 2, [illegible]
PROJEKTANT	[illegible]
SPRAWDZAJĄCY	[illegible]
Skala 1:50	Data 12.2017 / Faza PW / NAPIS
Nr rys. 4	Temat: BUD. C RZUT DACHU

GŁÓWNY SPECJALISTA Rys. 1
d/s inwestycji i remontów
Sądu Okręgowego w Siedlcach
Cezary Ciećko