OŚRODEK MIGRACJI KSIĄG WIECZYSTYCH
SIEDLCE, UL. KAZIMIERZOWSKA 31
PARTER i PIĘTRO I

SYGNALIZACJA POŻARU I WŁAMANIA
mgr inż. Jarosław Karakuła
08-200 Sokołów Podlaski
ul. Feliks 10
tel. 025-781-27-51, fax: 025-787-25-06

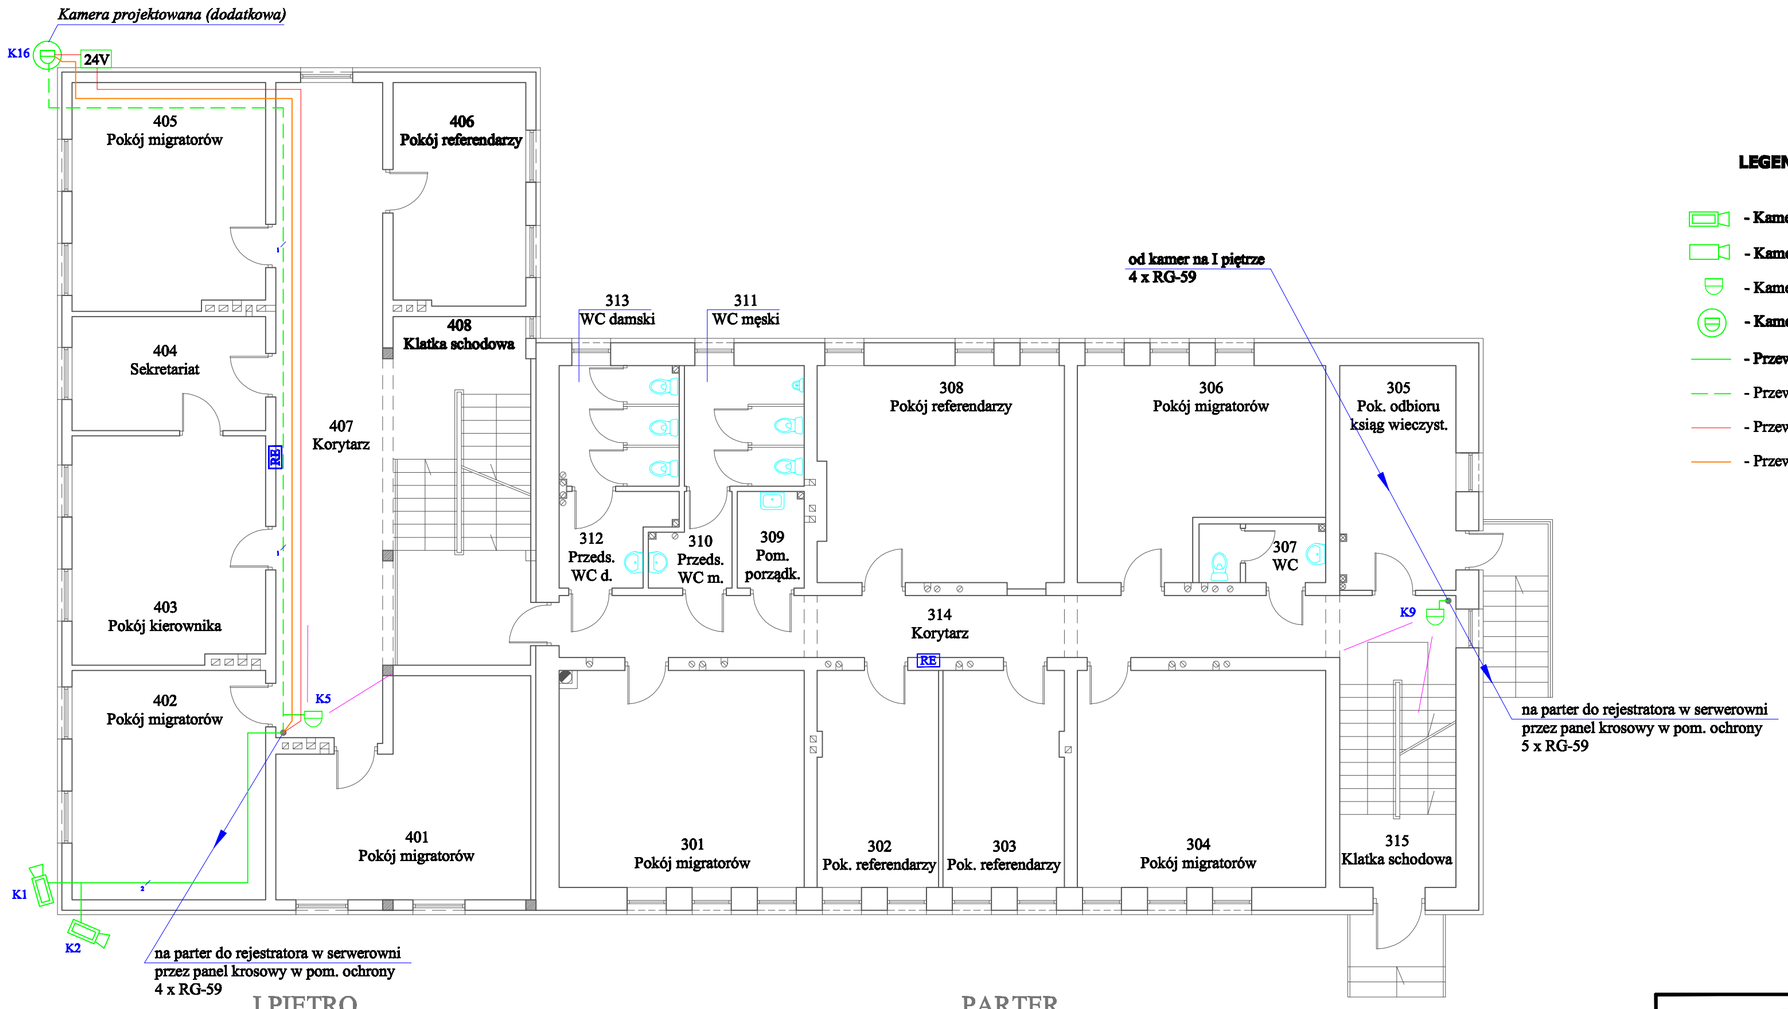

LEGENDA - CCTV

- Kamera stacjonarna zewnętrzna w obudowie
- Kamera stacjonarna wewnętrzna
- Kamera kopułowa wewnętrzna
- Kamera szybkoobrotowa zewnętrzna
- Przewód RG-59
- Przewód RG-59 (projektowany)
- Przewód OMY 3x1.5 (projektowany)
- Przewód UTP 4x2x0.5 kat. 5e

PROJEKT TECHNICZNY

NAZWA OBIEKTU	OŚRODEK MIGRACYJNY KSIĄG WIECZYSTYCH 08-110 Siedlce, ul. Kazimierzowska 31 dz. nr ewid. 19-20/4	
INWESTOR	Sąd Okręgowy w Siedlcach ul. Sądowa 2 08-110 Siedlce	
TEMAT	INSTALACJA TELEWIZJI PRZEMYSŁOWEJ	
OPRACOWAŁ	mgr inż. Piotr Pędzich *Lic. zab. techn. II st. nr 0018735*	Podpis
PROJEKTOWAŁ	mgr inż. Jarosław Karakuła *MAZ/IE/1152/05*	Podpis
Data 09.2013 / Podz. 1:100	RZUT PARTERU I PIĘTRA I	Nr rys. 2