SCHEMAT IDEOWY ZASILANIA SĄDU OKRĘGOWEGO W SIEDLCACH

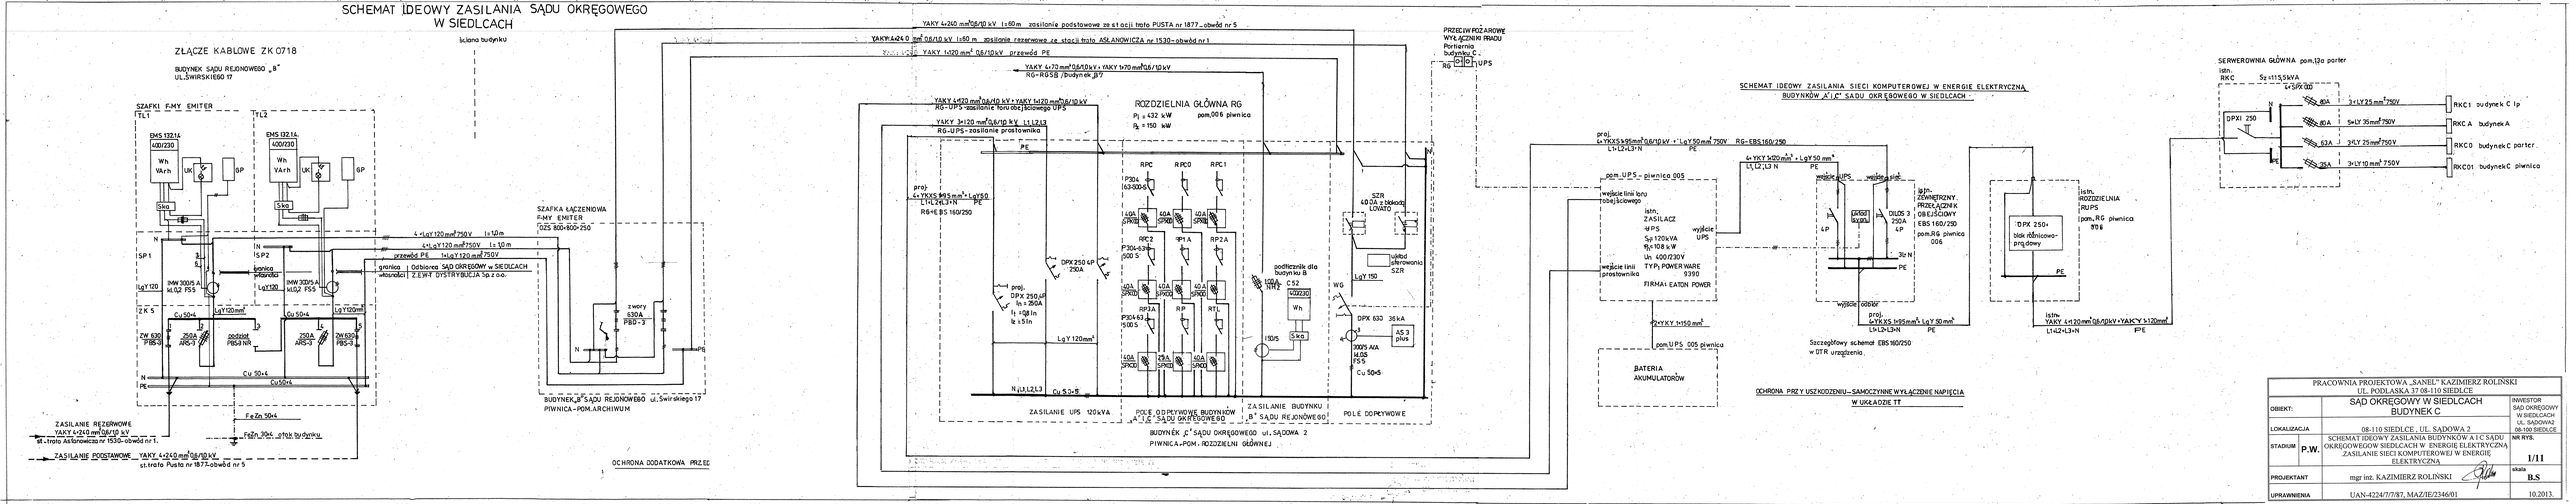

PRACOWNIA PROJEKTOWA „SANEL" KAZIMIERZ ROLIŃSKI UL. PODLASKA 37 08-110 SIEDLCE			
OBIEKT:	SĄD OKRĘGOWY W SIEDLCACH BUDYNEK C		INWESTOR SĄD OKRĘGOWY W SIEDLCACH UL. SĄDOWA2 08-100 SIEDLCE
LOKALIZACJA	08-110 SIEDLCE , UL. SĄDOWA 2		NR RYS.
STADIUM P.W.	SCHEMAT IDEOWY ZASILANIA BUDYNKÓW A I C SĄDU OKRĘGOWEGO W SIEDLCACH W ENERGIE ELEKTRYCZNĄ ZASILANIE SIECI KOMPUTEROWEJ W ENERGIE ELEKTRYCZNĄ		1/11
PROJEKTANT	mgr inż. KAZIMIERZ ROLIŃSKI		skala B.S
UPRAWNIENIA	UAN-4224/7/87, MAZ/IE/2346/01		10.2013.