

m. Siedlce


MAPA ZASADNICZA
Skala 1:500

Poswiadcza się zgodność niniejszej kopii z treścią materiału państwowego zasobu geodezyjnego i kartograficznego

Organ prowadzący państwowy zasób geodezyjny i kartograficzny	PREZYDENT MIASTA SIEDLCE MIENSKI OŚRODEK DOKUMENTACJI GEODEZYJNEJ I KARTOGRAFICZNEJ
Nazwa materiału zasobu	mapa zasadnicza
Identyfikator ewidencyjny materiału zasobu	14895
Data wykonania kopii	Siedlce, dnia 11.08.2015r.
Imię, nazwisko i podpis osoby reprezentującej organ	

Prezydenta Miasta
Pawła Gutba
Identyfikator Referatu Geodezji

19-20/15

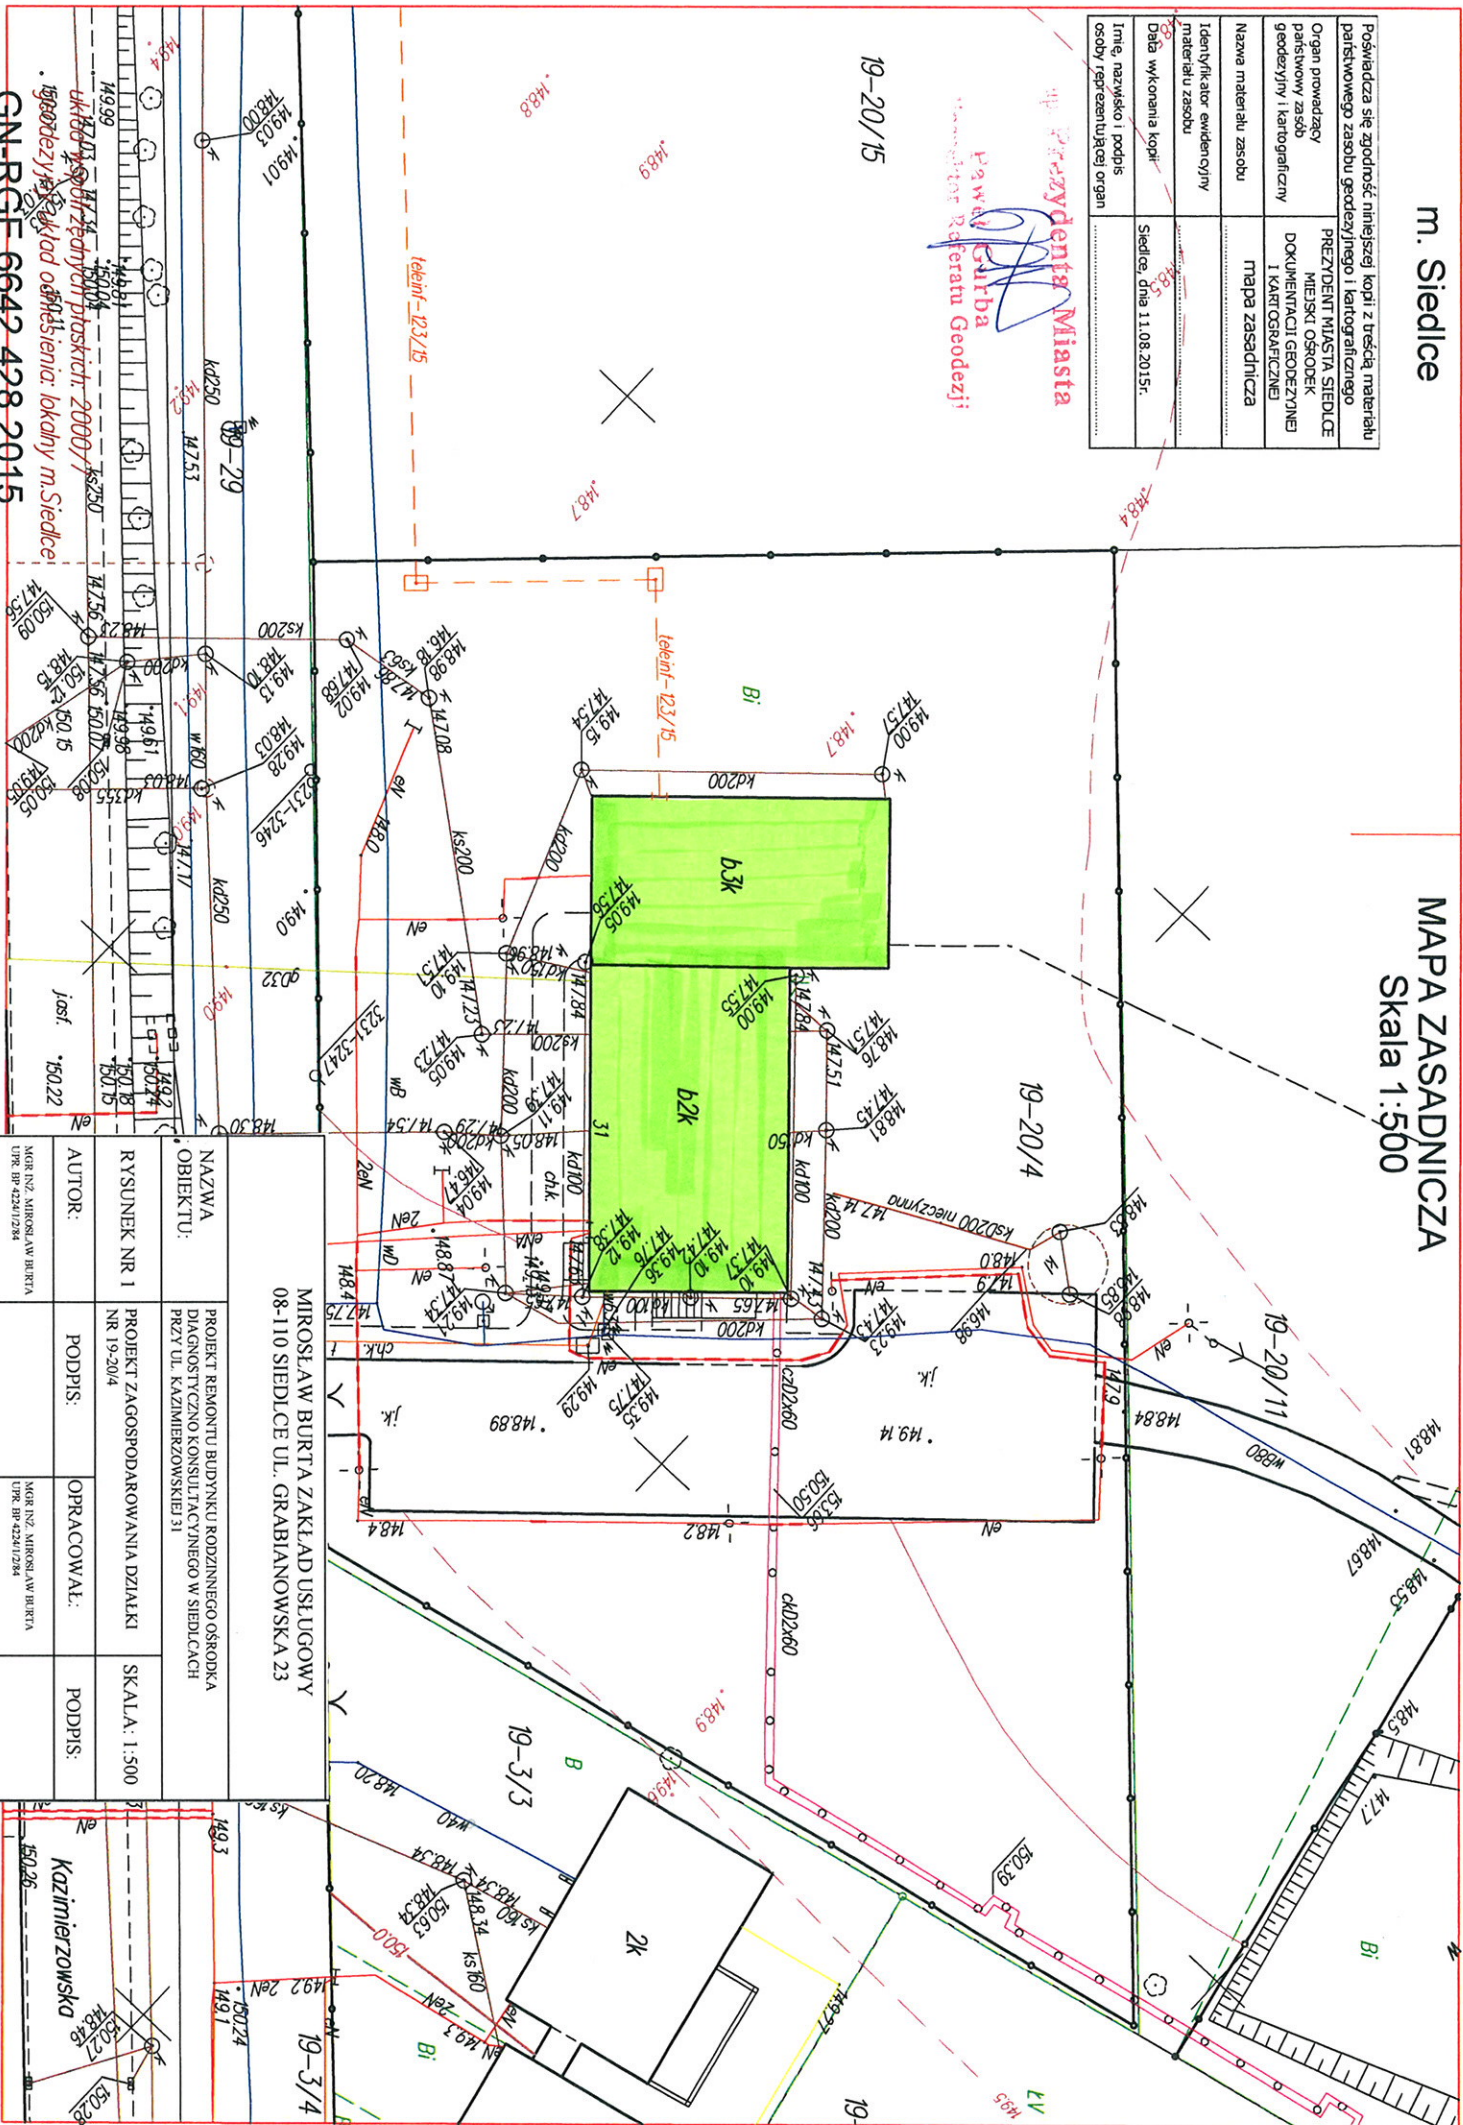

GN-RGE.6642.428.2015

NAZWA OBIEKTU:		MIROSLAW BURTA ZAKŁAD USE UGOWY 08-110 SIEDLCE UL. GRABIANOWSKA 23	
AUTOR:		RYSUNEK NR 1	
PODPIS:		NR 19-20/4	
OPRACOWAL:		SKALA: 1:500	
PODPIS:		Kazimierzowska	

NAZWA OBIEKTU:		MIROSLAW BURTA ZAKŁAD USE UGOWY 08-110 SIEDLCE UL. GRABIANOWSKA 23	
AUTOR:		RYSUNEK NR 1	
PODPIS:		NR 19-20/4	
OPRACOWAL:		SKALA: 1:500	
PODPIS:		Kazimierzowska	

BUDYNEK OBJĘTY OPRACOWANIEM