


OŚRODEK MIGRACJI KSIĄG WIECZYSTYCH
 SIEDLCE, UL. KAZIMIERZOWSKA 31
 PARTER i PIWNICE

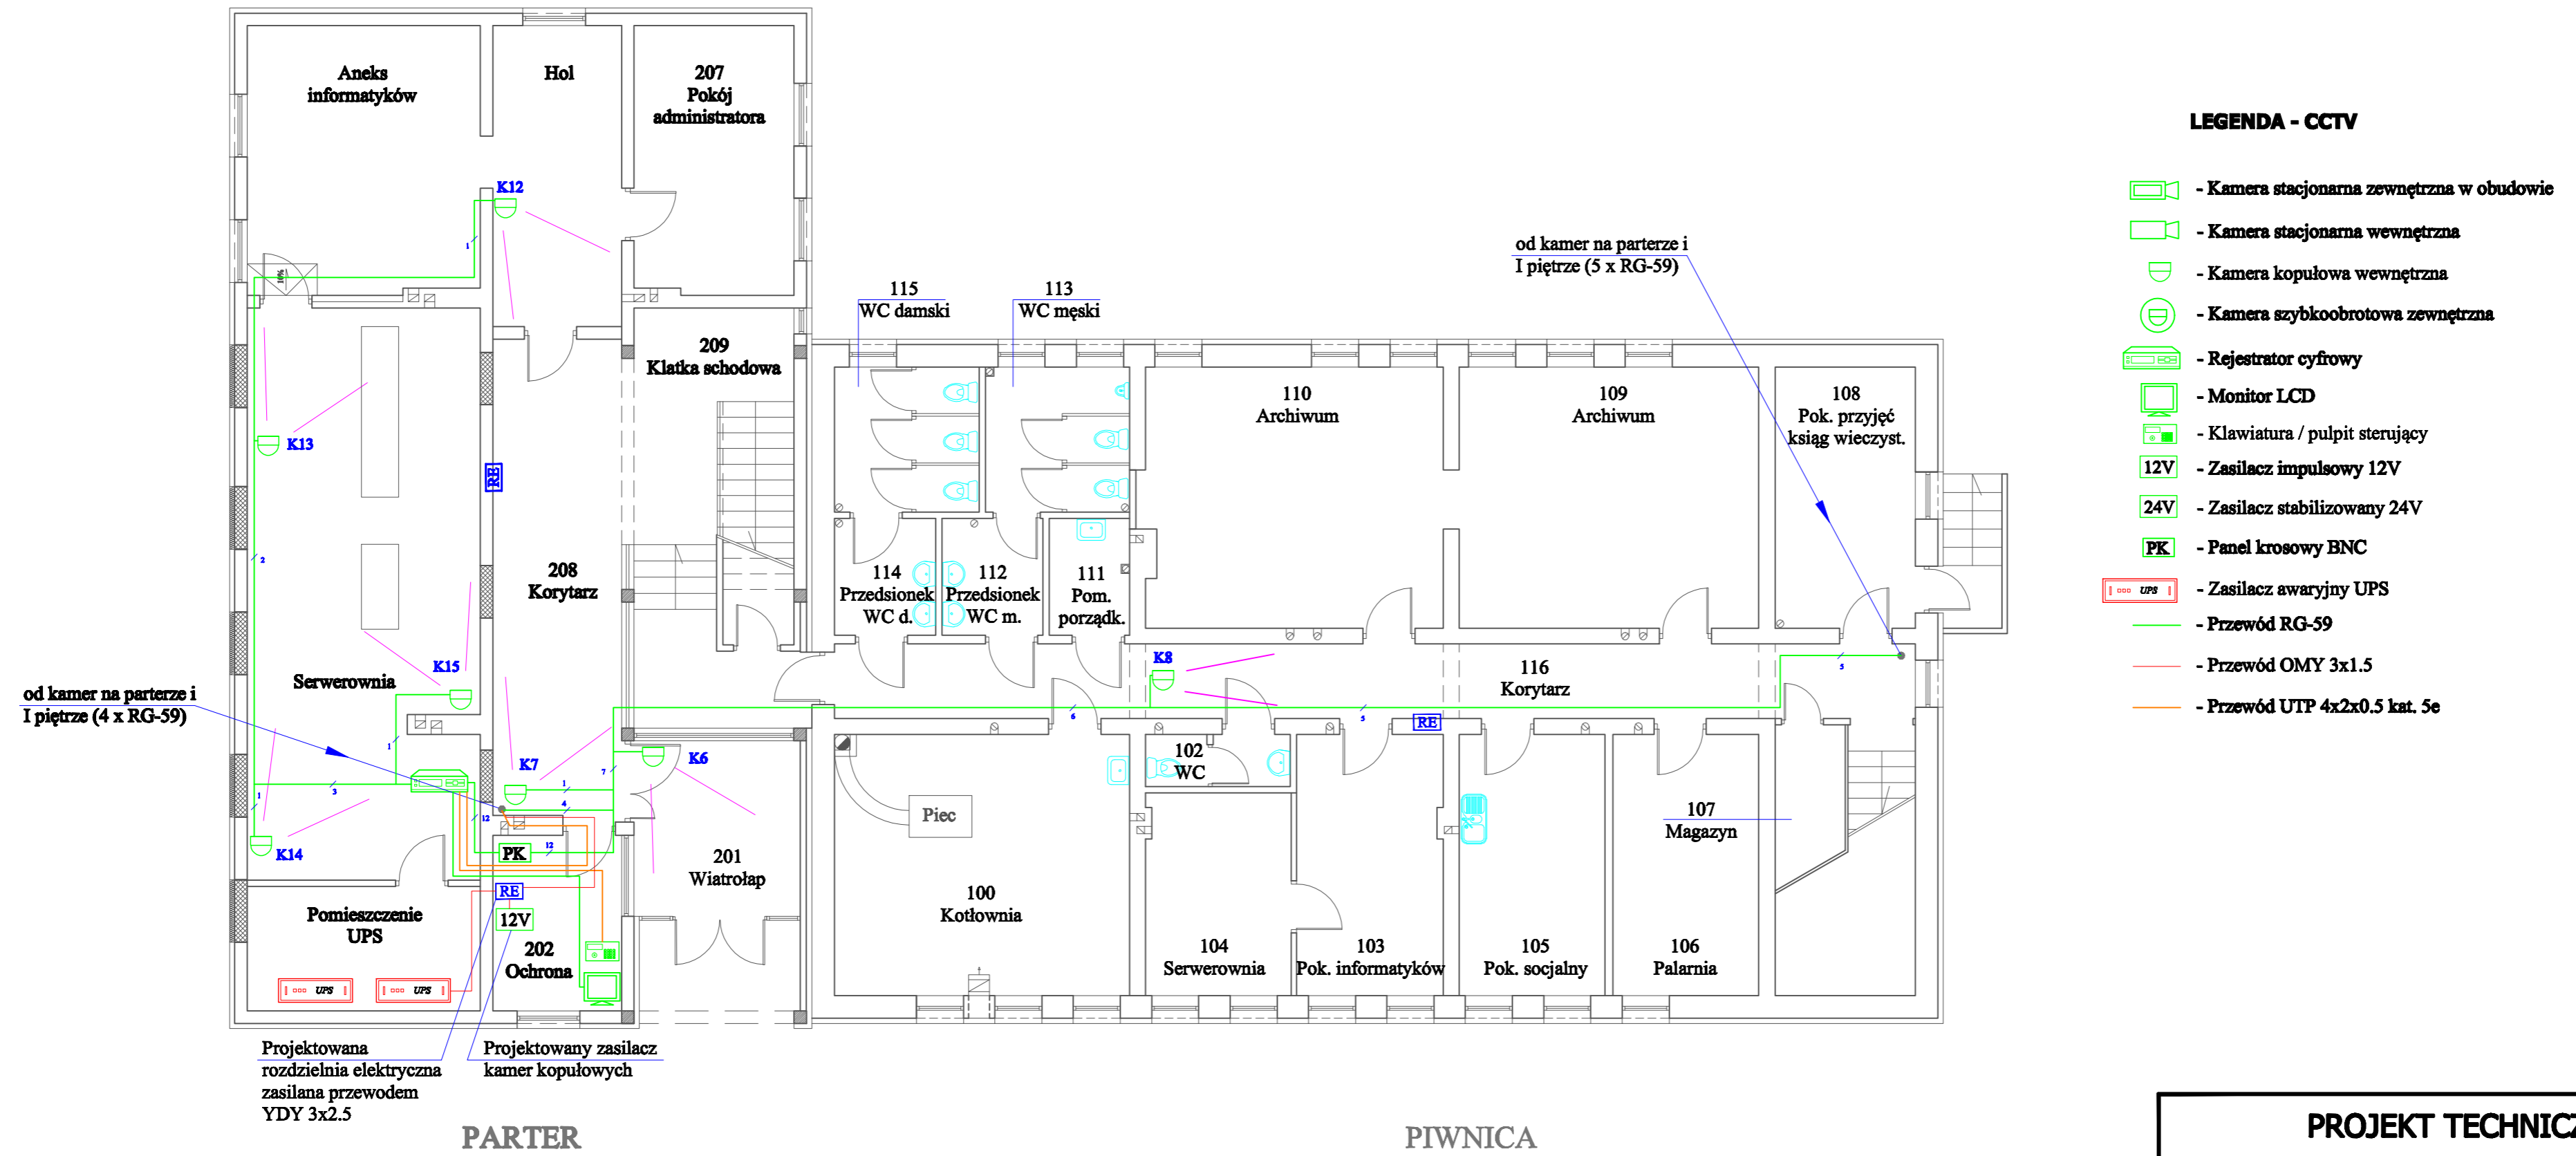

PROJEKT TECHNICZNY			
NAZWA OBIEKTU	OŚRODEK MIGRACYJNY KSIĄG WIECZYSTYCH 08-110 Siedlce, ul. Kazimierzowska 31 dz. nr ewid. 19-20/4		
INWESTOR	Sąd Okręgowy w Siedlcach ul. Sądowa 2 08-110 Siedlce		
TEMAT	INSTALACJA TELEWIZJI PRZEMYSŁOWEJ		
OPRACOWAŁ	mgr inż. Piotr Pędzich Lic. zab. techn. II st. nr 0018735	Podpis	
PROJEKTOWAŁ	mgr inż. Jarosław Karakula MAZ/IE/1152/05	Podpis	
Data 09.2013	Podz. 1:100	RZUT PARTERU I PIWNIC	Nr rys. 1