


SĄD OKRĘGOWY W SIEDLCACH, UL. SĄDOWA 2
 ORAZ
 SĄD REJONOWY W SIEDLCACH, UL. B-pa ŚWIŃSKIEGO 17
 INSTALACJA CCTV - RZUT PIWNICY

BUDYNEK "B"

BUDYNEK "C"

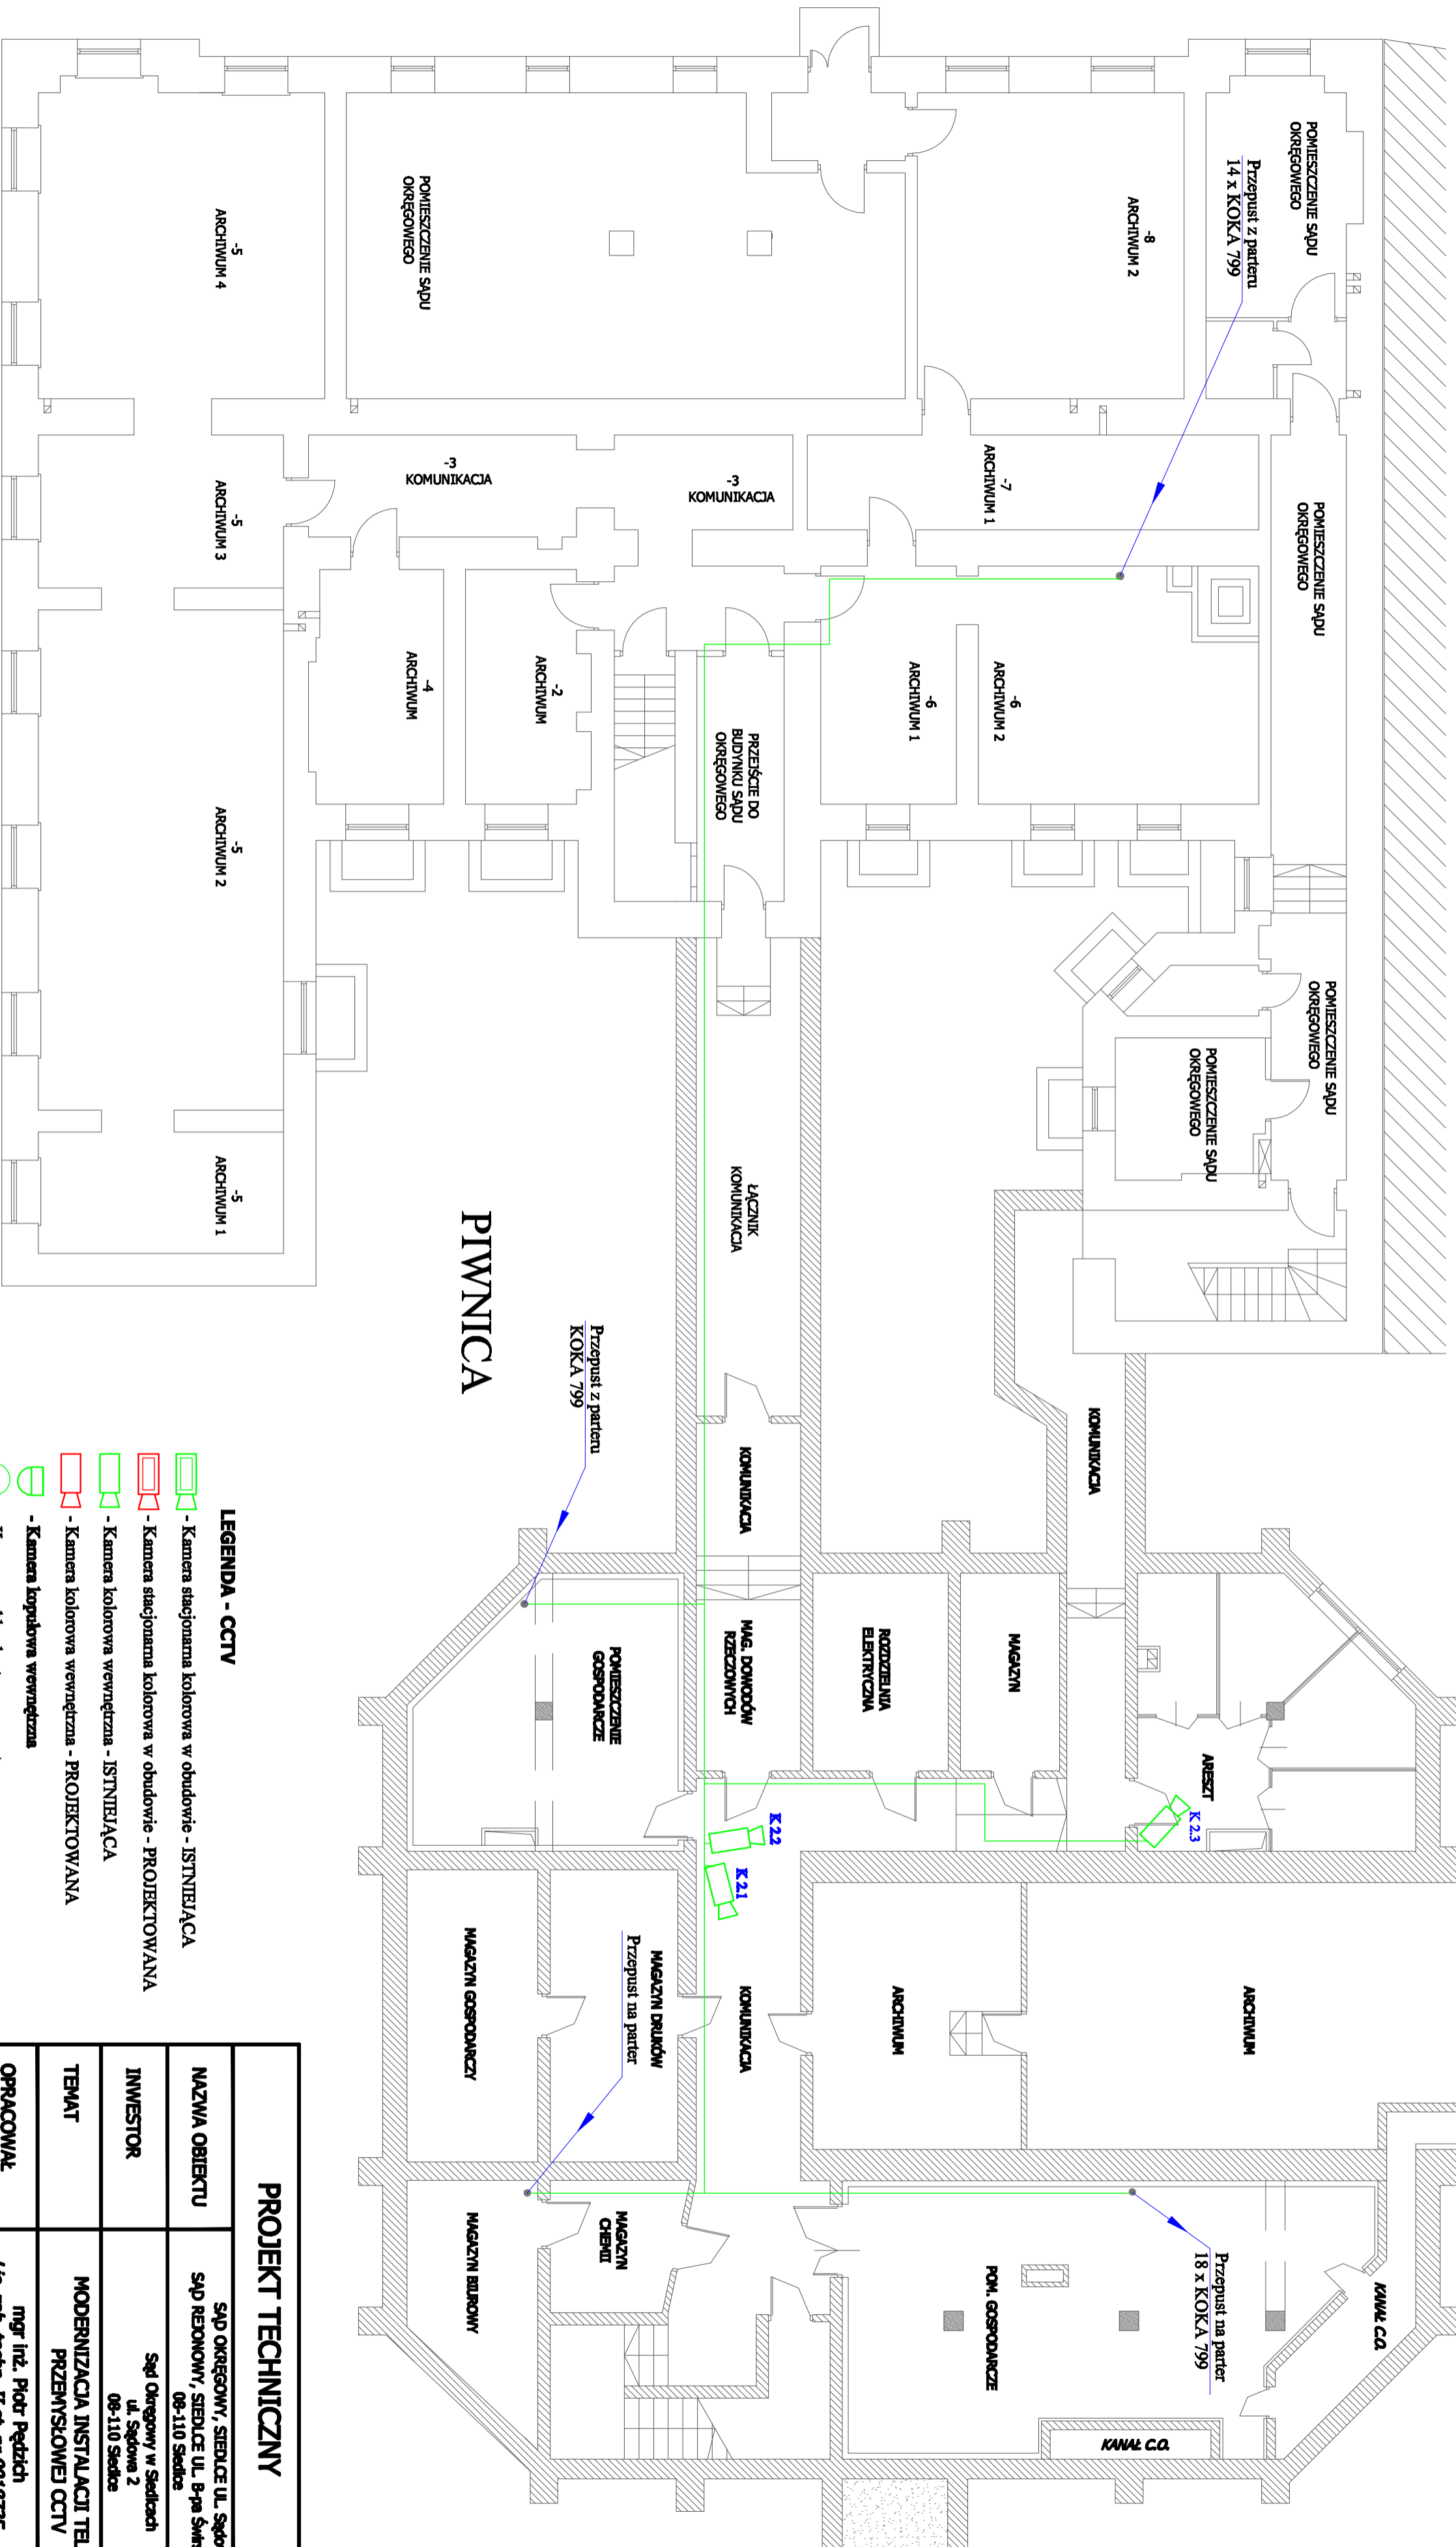

LEGENDA - CCTV

- Kamera stacjonarna kolorowa w obudowie - ISTNIEJĄCA
- Kamera stacjonarna kolorowa w obudowie - PROJEKTOWANA
- Kamera kolorowa wewnętrzna - ISTNIEJĄCA
- Kamera kolorowa wewnętrzna - PROJEKTOWANA
- Kamera kopułowa wewnętrzna
- Kamera kopułowa wewnętrzna - PROJEKTOWANA
- Kamera sztykoobrotowa zewnętrzna
- Przebieg tras kablowych CCTV
- Przewód FTP 4x2x0,5 kat. 5e

PROJEKT TECHNICZNY

NAZWA OBIEKTU		SĄD OKRĘGOWY, SIEDLCE UL. SĄDOWA 2	
INWESTOR		Sąd Okręgowy w Siedlcach ul. Sądowa 2 08-110 Siedlce	
TEMAT		MODERNIZACJA INSTALACJI TELEWIZJI PRZEMISLOWEJ CCTV	
OPRACOWAŁ		mgr inż. Piotr Pedziś	
PROJEKTOWAŁ		mgr inż. Jarosław Karakula MA/21E/1152/05	
Data: 11.2013		RZUT PIWNICY	
Pozycja: 2.11.00		Strona: 1	